
לפני היתר בניה
יתכנו שינויים והתאמות ככל שידרשו
על ידי הרשויות המוסמכות, המתכננים והיועצים השונים

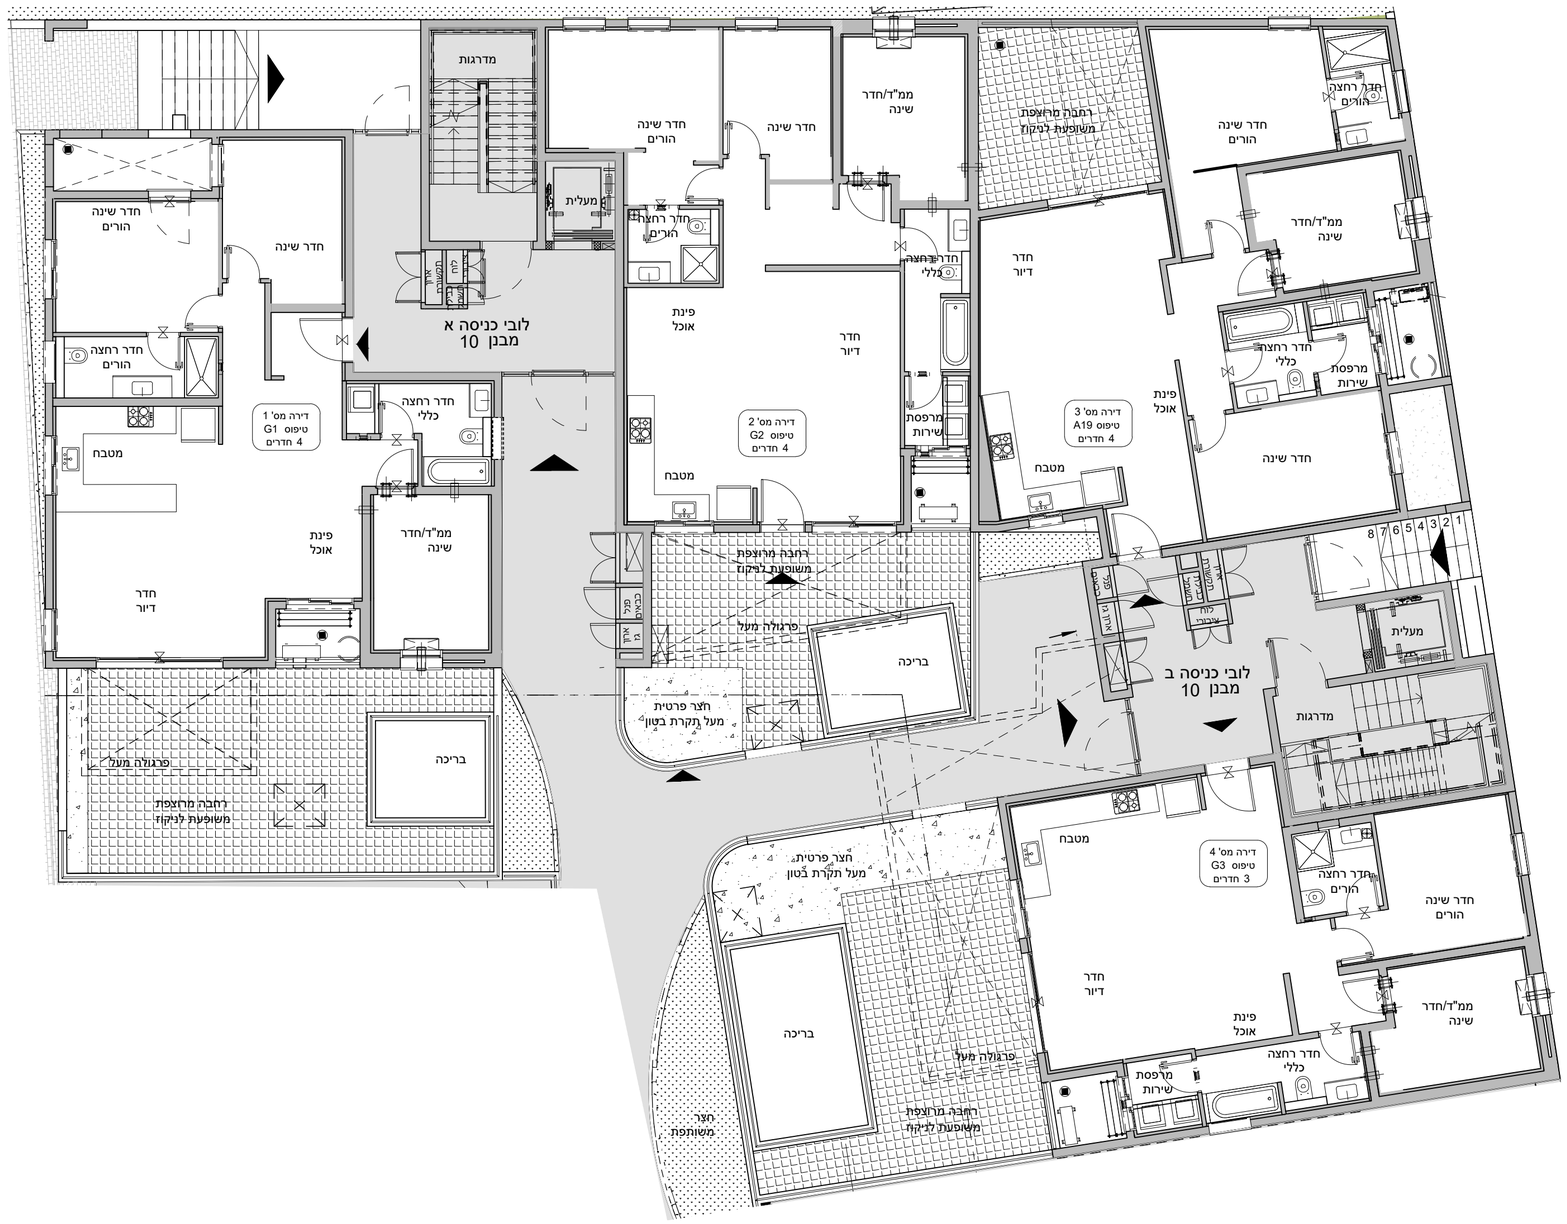

-אילת
מגרש 107

תוכניות מכר

ראה רשימת הערות כלליות
ומקרא כסימנים בתחילת חוברת זו

מבנן 10
קומת קרקע

קנ"מ: 1:100

תאריך:
03.04.2025

זהירות חשוונה	תאריך
זהירות חשוונה	תאריך
זהירות חשוכר	תאריך

ערן מבל אדריכלים
ארכיטקטורה ובינוי ערים

לפני היתר בניה
יתכנו שינויים והתאמות ככל שידרשו
על ידי הרשויות המוסמכות, המתכננים והיועצים השונים



-אילת
מגרש 107

תוכניות מכר

ראה רשימת הערות כלליות
ומקרא כסימנים בתחילת חוברת זו

מבנן 10
קומה 1

קנ"מ: 1:100

צ

תאריך:
03.04.2025

חתימת המציע	תאריך
חתימת המציע	תאריך
חתימת המוכר	תאריך

ערן מבל אדריכלים
ארכיטקטורה ובינוי ערים

לפני היתר בניה
יתכנו שינויים והתאמות ככל שידרשו
על ידי הרשויות המוסמכות, המתכננים והיועצים השונים



-אילת
מגרש 107

תוכניות מכר

ראה רשימת הערות כלליות
ומקרא כסימנים בתחילת חוברת זו

מבנן 10
קומה 2

קנ"מ: 1:100


צ

תאריך:
03.04.2025

יחידות חשמה	תאריך
יחידות חשמה	תאריך
יחידות המוכר	תאריך

ערן מבל אדריכלים
ארכיטקטורה ובינוי ערים

לפני היתר בניה
יתכנו שינויים והתאמות ככל שידרשו
על ידי הרשויות המוסמכות, המתכננים והיועצים השונים

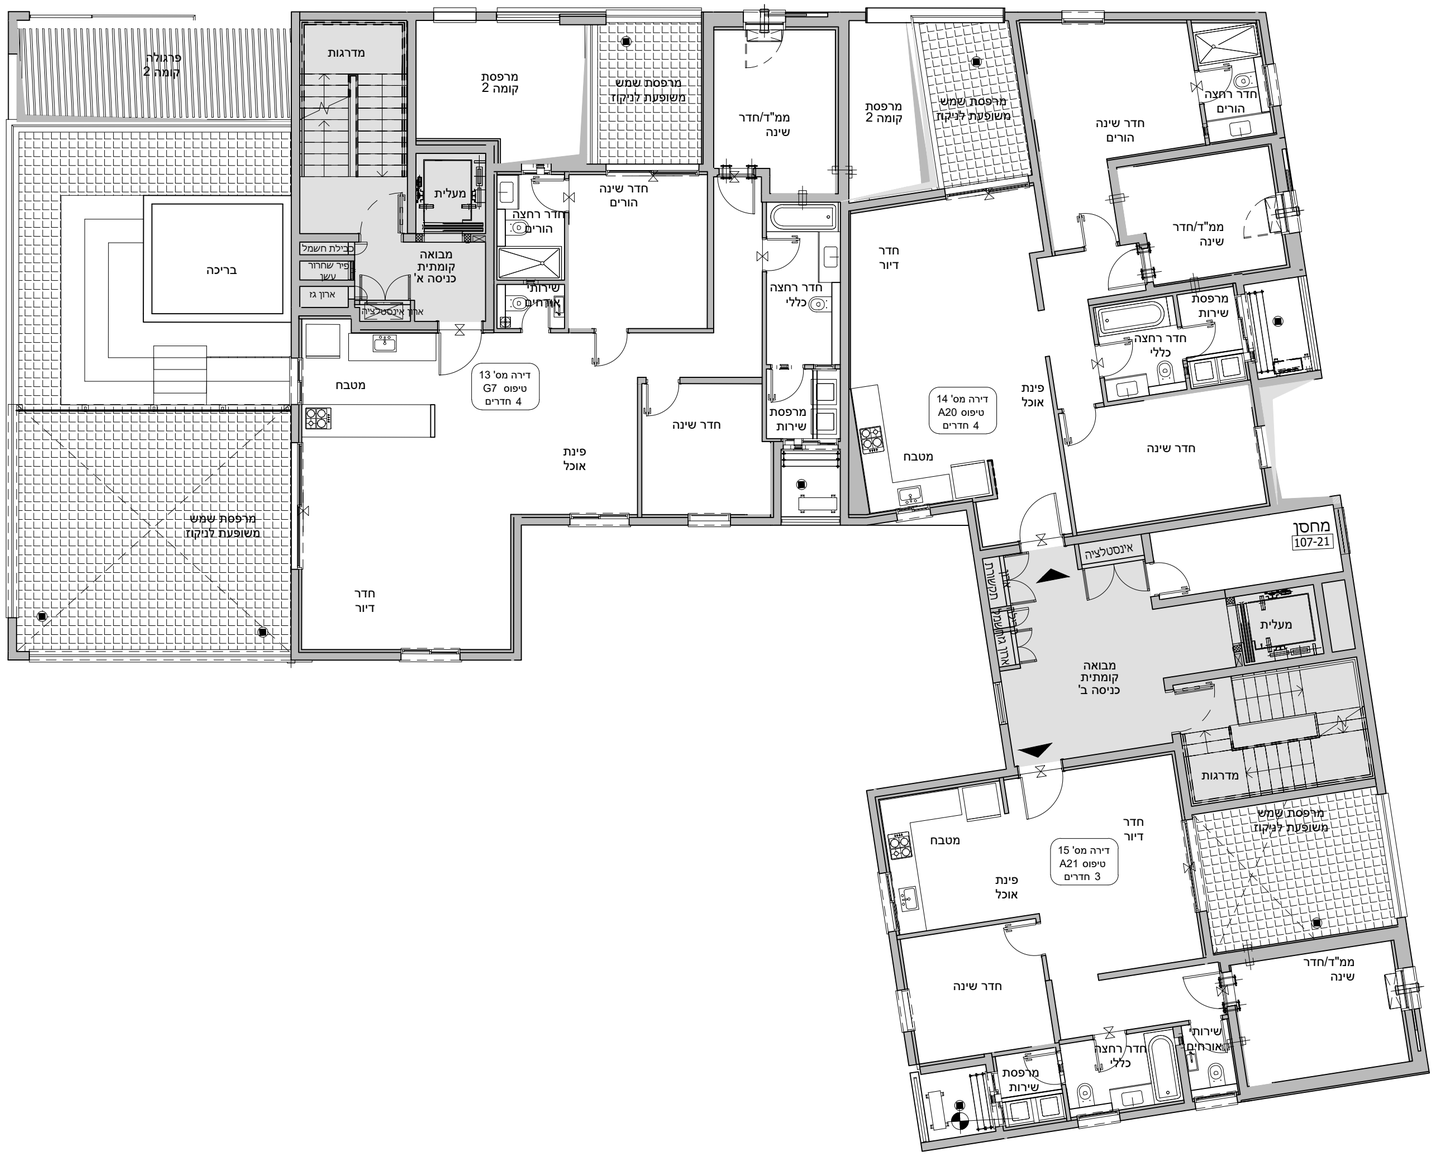

-אילת
מגרש 107

תוכניות מכר

ראה רשימת הערות כלליות
ומקרא סימנים בתחילת חוברת זו

מבנן 10
קומה 3

קנ"מ: 1:100

תאריך:
03.04.2025

חתימת המזמין	תאריך
חתימת המזמין	תאריך
חתימת המוכר	תאריך

ערן מבל אדריכלים
ארכיטקטורה ובינוי ערים

לפני היתר בניה
יתכנו שינויים והתאמות ככל שידרשו
על ידי הרשויות המוסמכות, המתכננים והיועצים השונים



-אילת
מגרש 107

תוכניות מכר

ראה רשימת הערות כלליות
ומקרא כסימנים בתחילת חוברת זו

מבנן 10
קומה 4

קנ"מ: 1:100

תאריך:
03.04.2025

חתימת חשמאי	תאריך
חתימת חשמאי	תאריך
חתימת המוכר	תאריך

ערן מבל אדריכלים
ארכיטקטורה ובינוי ערים

לפני היתר בניה
יתכנו שינויים והתאמות ככל שידרשו
על ידי הרשויות המוסמכות, המתכננים והיועצים השונים



-אילת
מגרש 107

תוכניות מכר

ראה רשימת הערות כלליות
ומקרא כסימנים בתחילת חוברת זו

מבנן 10
קומה 5

קנ"מ: 1:100


צ

תאריך:
03.04.2025

תוספת חשמל	**תאריך**
תוספת חשמל	**תאריך**
תוספת חשמל	**תאריך**

ערן מבל אדריכלים
ארכיטקטורה ובינוי ערים

לפני היתר בניה
יתכנו שינויים והתאמות ככל שידרשו
על ידי הרשויות המוסמכות, המתכננים והיועצים השונים

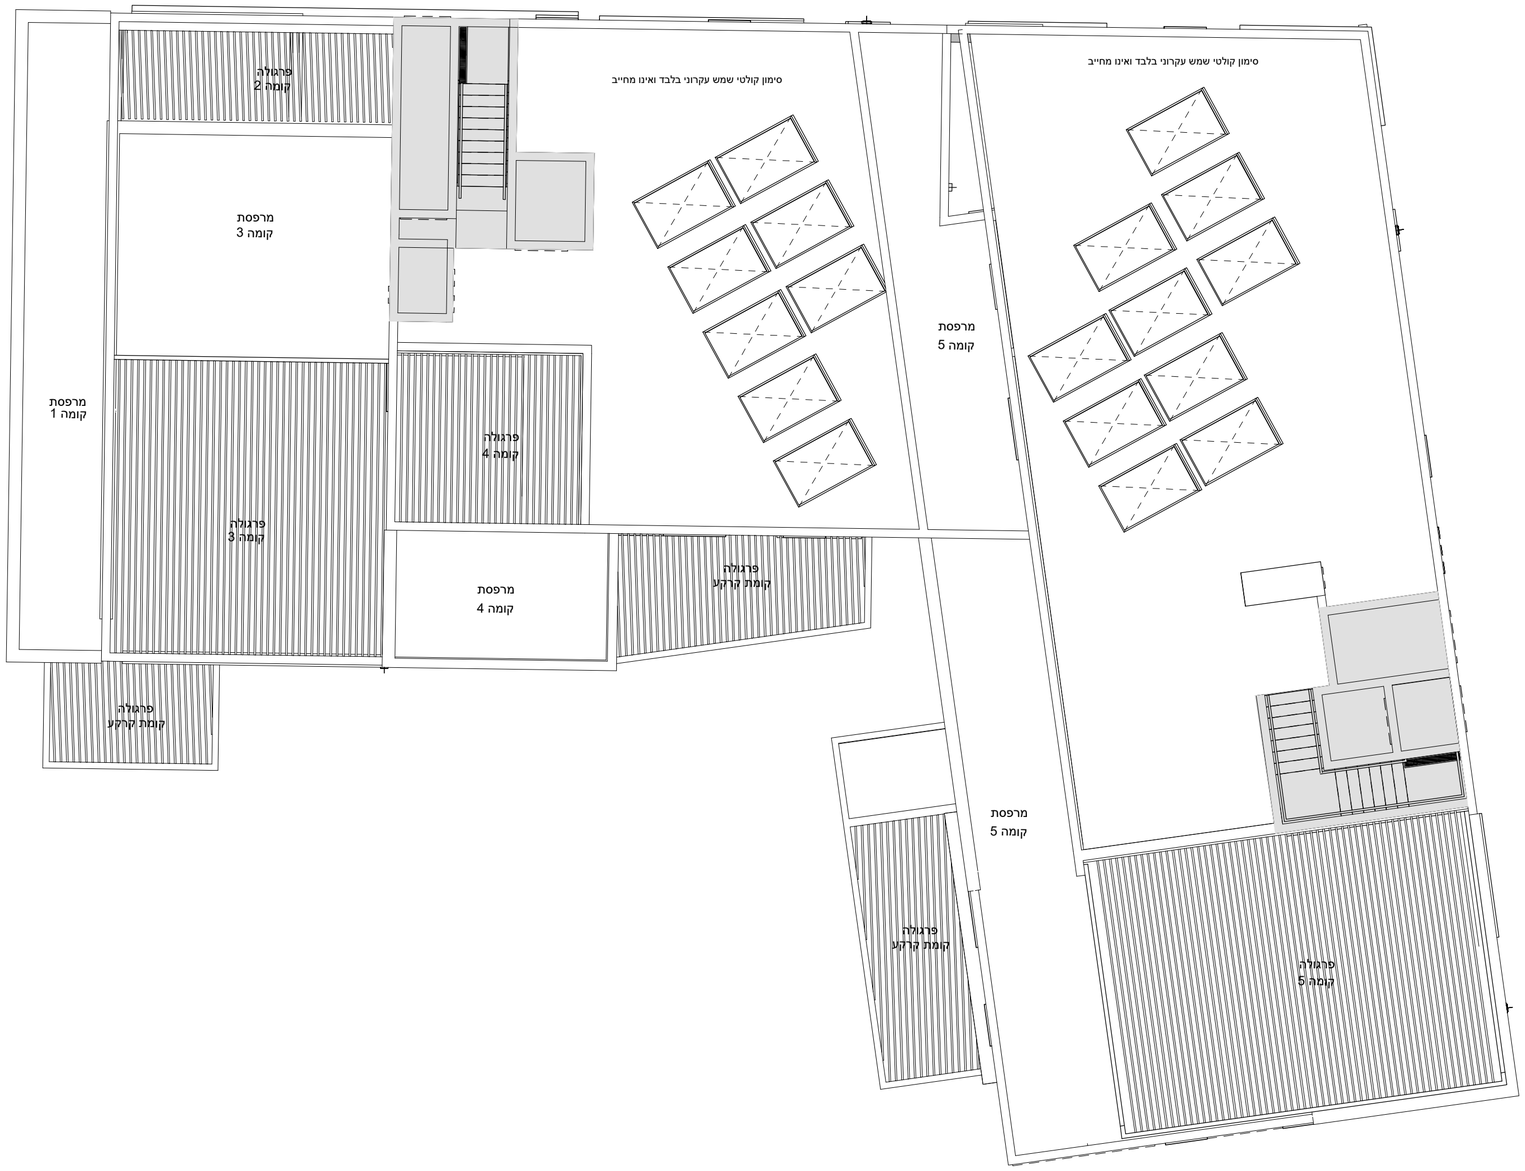

-אילת
מגרש 107

תוכניות מכר

ראה רשימת הערות כלליות
ומקרא כסימנים בתחילת חוברת זו

מבנן 10
קומת גג

קנ"מ: 1:100

צ

תאריך:
03.04.2025

חתימת הקונה	תאריך
חתימת הקונה	תאריך
חתימת המוכר	תאריך

ערן מבל אדריכלים
ארכיטקטורה וביוני ערים