לפני היתר בניה
יתכנו שינויים והתאמות ככל שידרשו
על ידי הרשויות המוסמכות, המתכננים והיועצים השונים

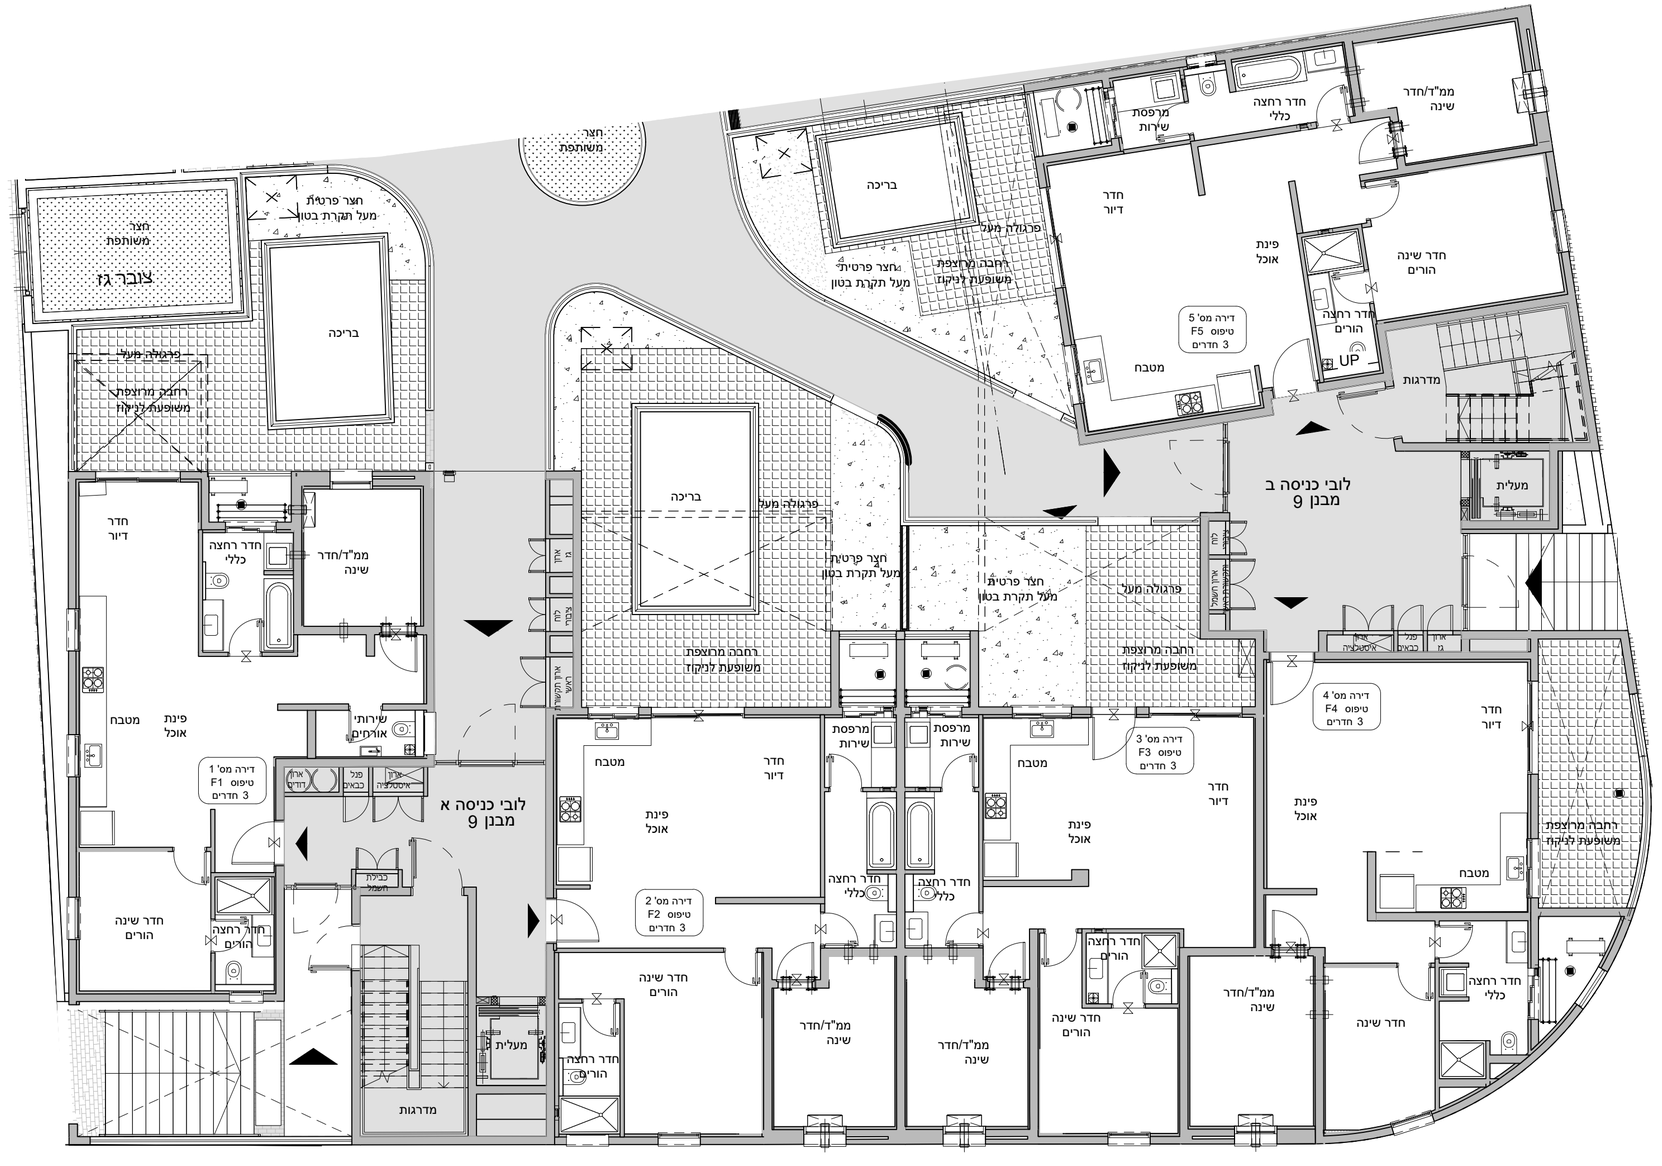

-אילת
מגרש 107

תוכניות מכר

ראה רשימת הערות כלליות
ומקרא לסימנים בתחילת חוברת זו

מבנן 9
קומת קרקע

קנ"מ: 1:100

תאריך:
03.04.2025

עמרם אברהם אסנות הבניה	AQUA PORT
חתימות הקונה	תאריך
חתימות הקונה	תאריך
חתימות המוכר	תאריך

ערן מבל אדריכלים
ארכיטקטורה ובינוי ערים

לפני היתר בניה
יתכנו שינויים והתאמות ככל שידרשו
על ידי הרשויות המוסמכות, המתכננים והיועצים השונים



-אילת
מגרש 107

תוכניות מכר

ראה רשימת הערות כלליות
ומקרא כסימנים בתחילת חוברת זו

מבנן 9
קומה 1

קנ"מ: 1:100

תאריך:
03.04.2025

צ

חתימת המוכר	תאריך
חתימת חברה	תאריך
חתימת חברה	תאריך

ערן מבל אדריכלים
ארכיטקטורה ועיצוב ערים

לפני היתר בניה
יתכנו שינויים והתאמות ככל שידרשו
על ידי הרשויות המוסמכות, המתכננים והיועצים השונים

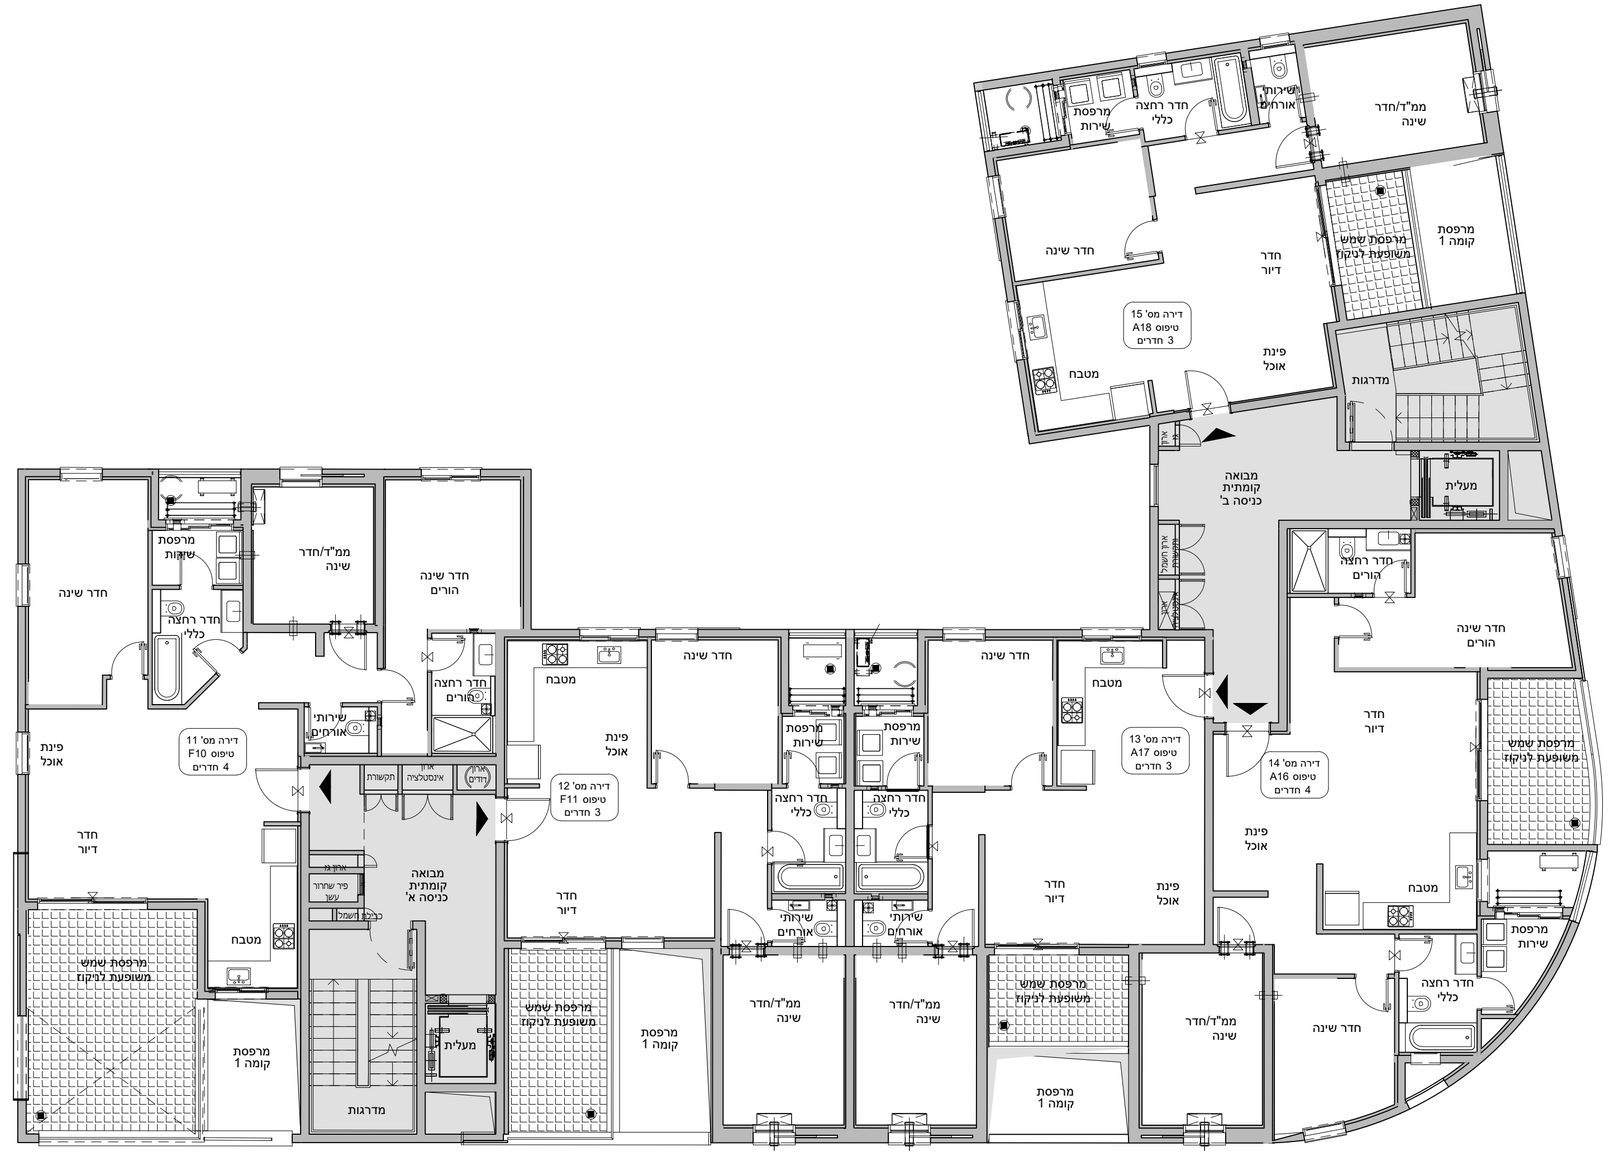

AQUA PORT

עמרם אברהם אסנות הבניה

-אילת
מגרש 107

תוכניות מכר

ראה רשימת הערות כלליות
ומקרא לסימנים בתחילת חוברת זו

מבנן 9
קומה 2

קנ"מ: 1:100

תאריך:
03.04.2025

אחיפות חקונה	תאריך
אחיפות חקונה	תאריך
אחיפות המוכר	תאריך

ערן מבל אדריכלים
ארכיטקטורה ובינוי ערים

לפני היתר בניה
יתכנו שינויים והתאמות ככל שידרשו
על ידי הרשויות המוסמכות, המתכננים והיועצים השונים



AQUA PORT

עמרם אברהם אסנות הבניה

-אילת
מגרש 107

תוכניות מכר

ראה רשימת הערות כלליות
ומקרא לסימנים בתחילת חוברת זו

מבנן 9
קומה 3

קנ"מ: 1:100

תאריך:
03.04.2025

שתיפות חפונה	תאריך
שתיפות חפונה	תאריך
שתיפות המוכר	תאריך

ערן מבל אדריכלים
ארכיטקטורה ובינוי ערים

לפני היתר בניה
יתכנו שינויים והתאמות ככל שידרשו
על ידי הרשויות המוסמכות, המתכננים והיועצים השונים



AQUA PORT

עמרם אברהם אסנות הבניה

-אילת
מגרש 107

תוכניות מכר

ראה רשימת הערות כלליות
ומקרא לסימנים בתחילת חוברת זו

מבנן 9
קומה 4

קנ"מ: 1:100

תאריך:
03.04.2025

שתיפות חקונה	תאריך
שתיפות חקונה	תאריך
שתיפות המוכר	תאריך

ערן מבל אדריכלים
ארכיטקטורה ובינוי ערים

לפני היתר בניה
יתכנו שינויים והתאמות ככל שידרשו
על ידי הרשויות המוסמכות, המתכננים והיועצים השונים



AQUA PORT

עמרם אברהם אחזקות בנייה

-אילת
מגרש 107

תוכניות מכר

ראה רשימת הערות כלליות
ומקרא כסימנים בתחילת חוברת זו

מבנן 9
קומת גג

קנ"מ: 1:100

צ

תאריך:
03.04.2025

חתימת חשמונה	תאריך
חתימת חשמונה	תאריך
חתימת המזמין	תאריך

ערן מבל אדריכלים
ארכיטקטורה וביוני ערים