לפי היתר בניה
יתכנו שינויים והתאמות ככל שידרשו
על ידי הרשויות המוסמכות, המתכננים והיועצים השונים



עמרם אברהם אחזקות הבניה
AQUA PORT

אילת-
מגרש 109

תוכניות מכר

ראה רשימת הערות כלליות
ומקרא לסימנים בתחילת חוברת זו

מבנן 11
קומת קרקע

קנ"מ: 1:100


תאריך:
17.09.2024


צ

אחריות תקנה	תאריך
אחריות השנה	תאריך
אחריות המזכר	תאריך

ערן מבל אדריכלים
ארכיטקטורה ובינוי ערים

לפי היתר בניה
יתכנו שינויים והתאמות ככל שידרשו
על ידי הרשויות המוסמכות, המתכננים והיועצים השונים

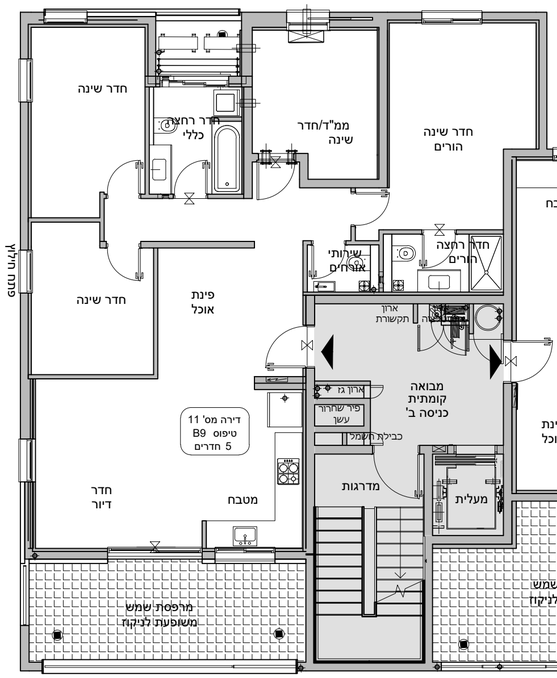

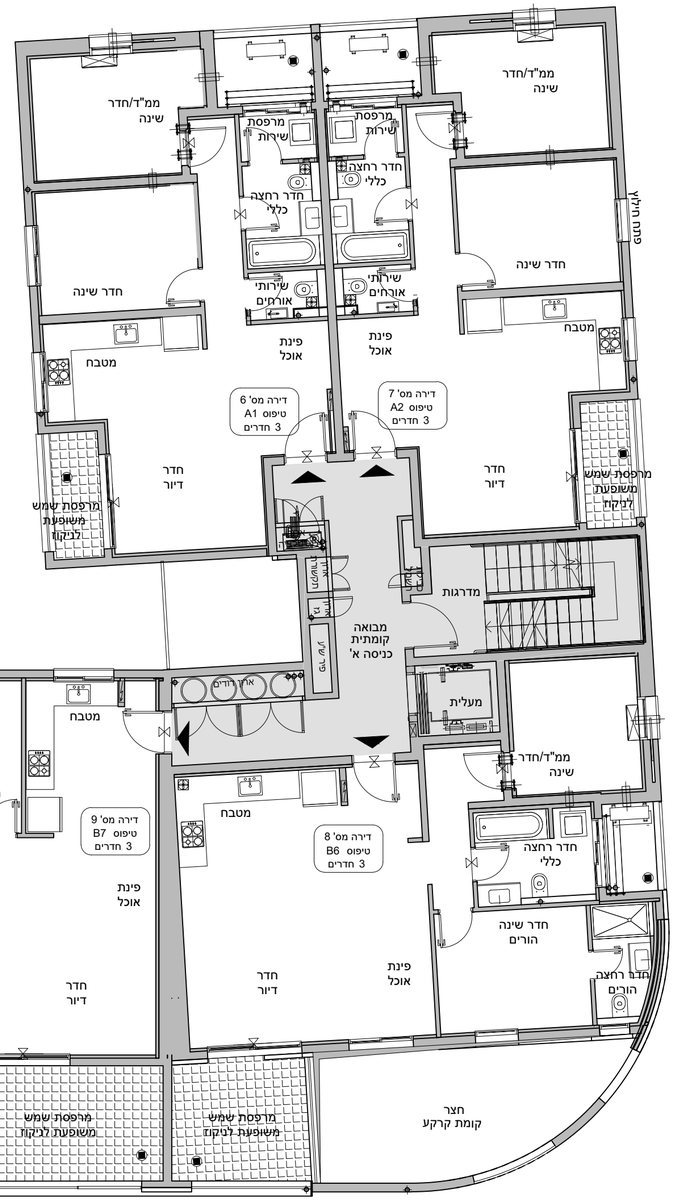

אילת-
מגרש 109

תוכניות מכר

ראה רשימת הערות כלליות
ומקרא לסימנים בתחילת חוברת זו

מבנן 11
קומה 1

קנ"מ: 1:100


תאריך:
14.11.2024

צ

שותפות הנדונה	תאריך
שותפות המנהל	תאריך
שותפות המזכר	תאריך

ערן מבל אדריכלים
ארכיטקטורה ובינוי ערים

לפי היתר בניה
יתכנו שינויים והתאמות ככל שידרשו
על ידי הרשויות המוסמכות, המתכננים והיועצים השונים

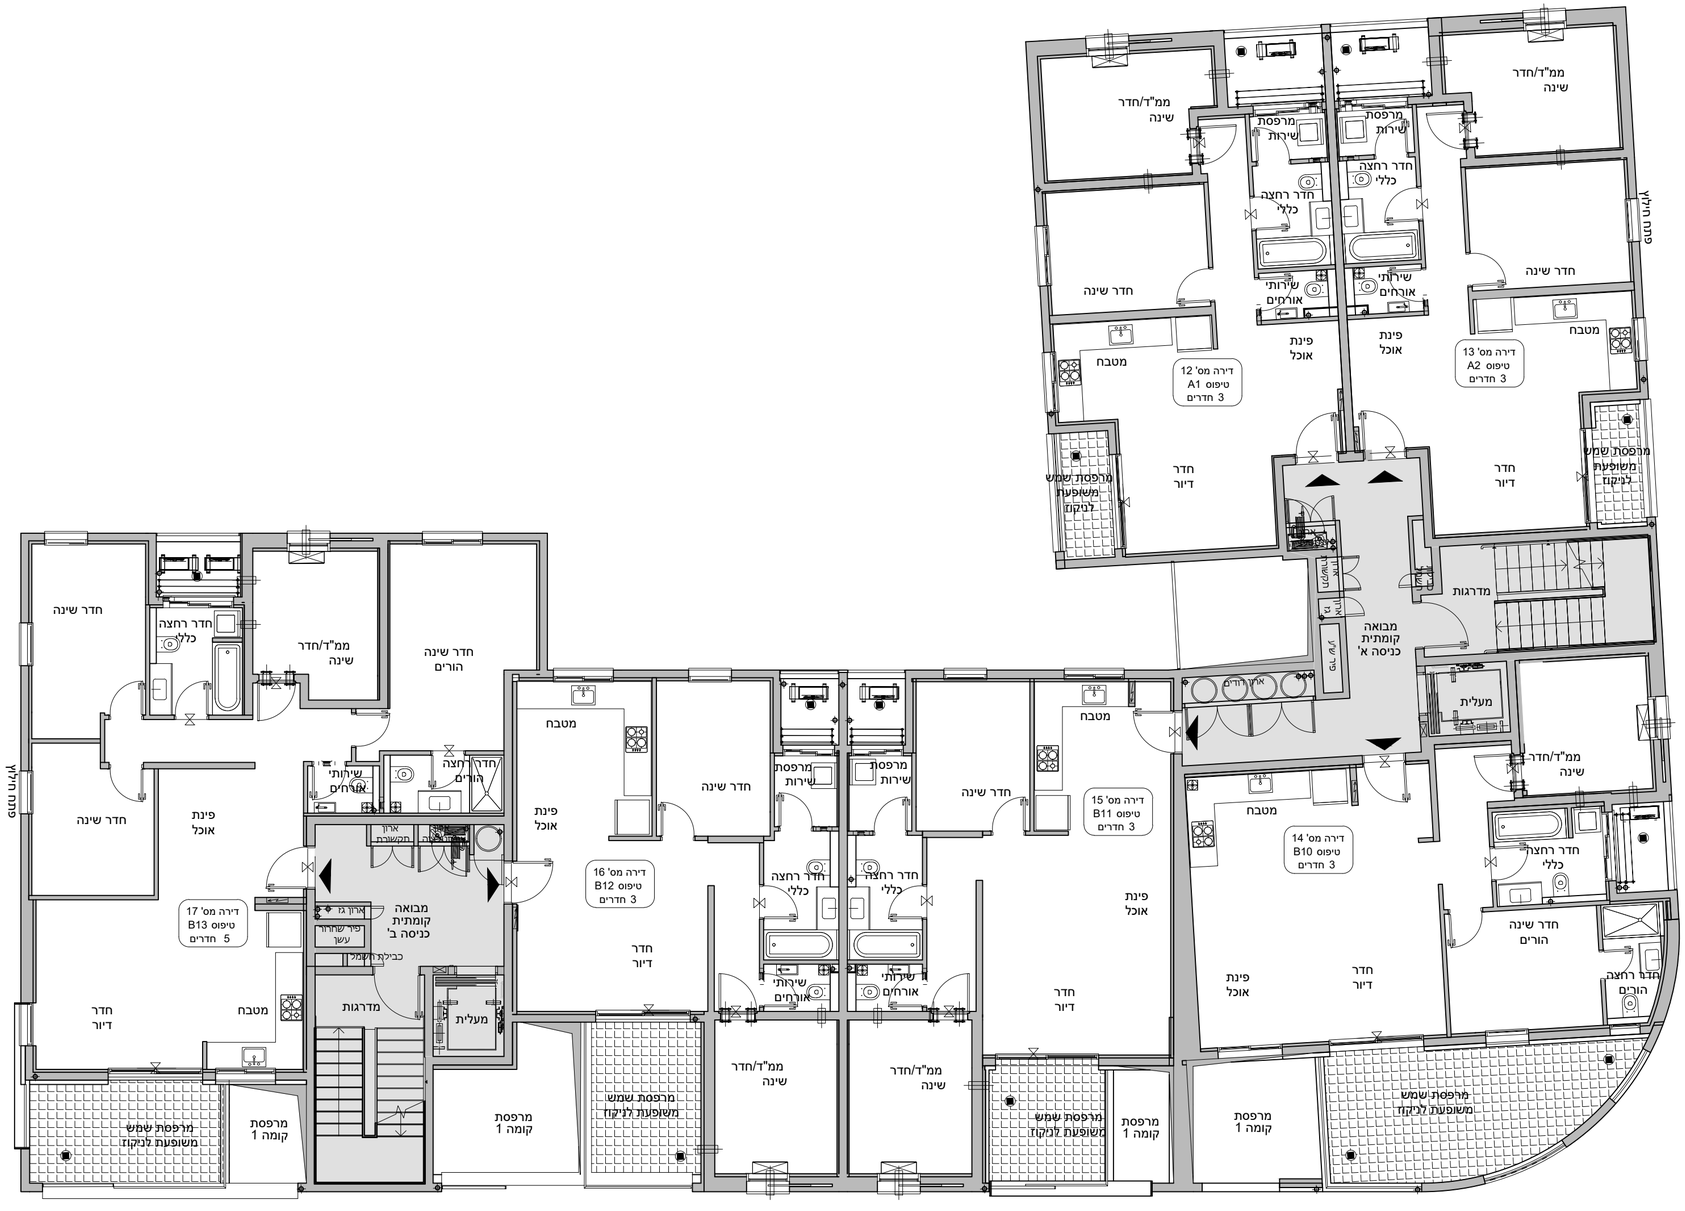

עמרם אברהם אחזקות הבניה
AQUA PORT

אילת-
מגרש 109

תוכניות מכר

ראה רשימת הערות כלליות
ומקרא לסימנים בתחילת חוברת זו

מבנן 11
קומה 2

קנ"מ: 1:100

תאריך:	צ
14.11.2024	

שותפות הפנה	תאריך
שותפות הפנה	תאריך
שותפות המזכר	תאריך

ערן מבל אדריכלים
ארכיטקטורה ובינוי ערים

לפי היתר בניה
יתכנו שינויים והתאמות ככל שידרשו
על ידי הרשויות המוסמכות, המתכננים והיועצים השונים



אילת-
מגרש 109

תוכניות מכר

ראה רשימת הערות כלליות
ומקרא לסימנים בתחילת חוברת זו

מבנן 11
קומה 3

קנ"מ: 1:100

תאריך:
18.12.2024

צ

תאריך	חתימת המזמין
תאריך	חתימת המנהל
תאריך	חתימת המתכנן

ערן מבל אדריכלים
ארכיטקטורה ובינוי ערים

לפי היתר בניה
יתכנו שינויים והתאמות ככל שידרשו
על ידי הרשויות המוסמכות, המתכננים והיועצים השונים



אילת-
מגרש 109

תוכניות מכר

ראה רשימת הערות כלליות
ומקרא לסימנים בתחילת חוברת זו

מבנן 11
קומה 4


קנ"מ: 1:100

תאריך:
17.09.2024

שהיתה הפונה	תאריך
שהיתה הפונה	תאריך
שהיתה המוכר	תאריך

ערן מבל אדריכלים
ארכיטקטורה ובינוי ערים

לפי היתר בניה
יתכנו שינויים והתאמות ככל שידרשו
על ידי הרשויות המוסמכות, המתכננים והיועצים השונים

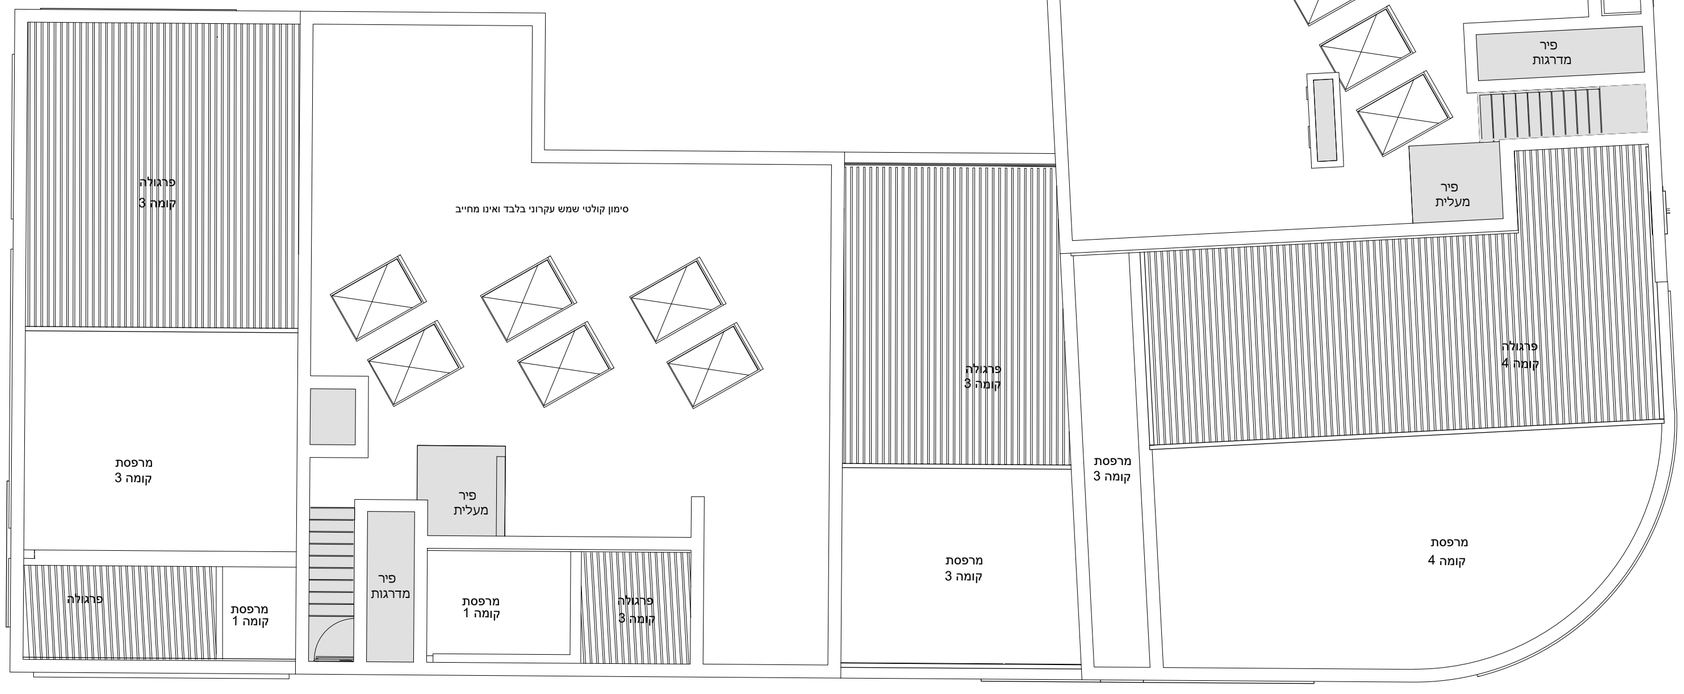

אילת-
מגרש 109

תוכניות מכר

ראה רשימת הערות כלליות
ומקרא לסימנים בתחילת חוברת זו

מבנן 11
קומת גג

קנ"מ: 1:100

תאריך:
17.09.2024

צ

שותפת הפנה	תאריך
שותפת הפנה	תאריך
שותפת המזכר	תאריך

ערן מבל אדריכלים
ארכיטקטורה ובינוי ערים