
לפי היתר בניה
יתכנו שינויים והתאמות ככל שידרשו
על ידי הרשויות המוסמכות, המתכננים והיועצים השונים

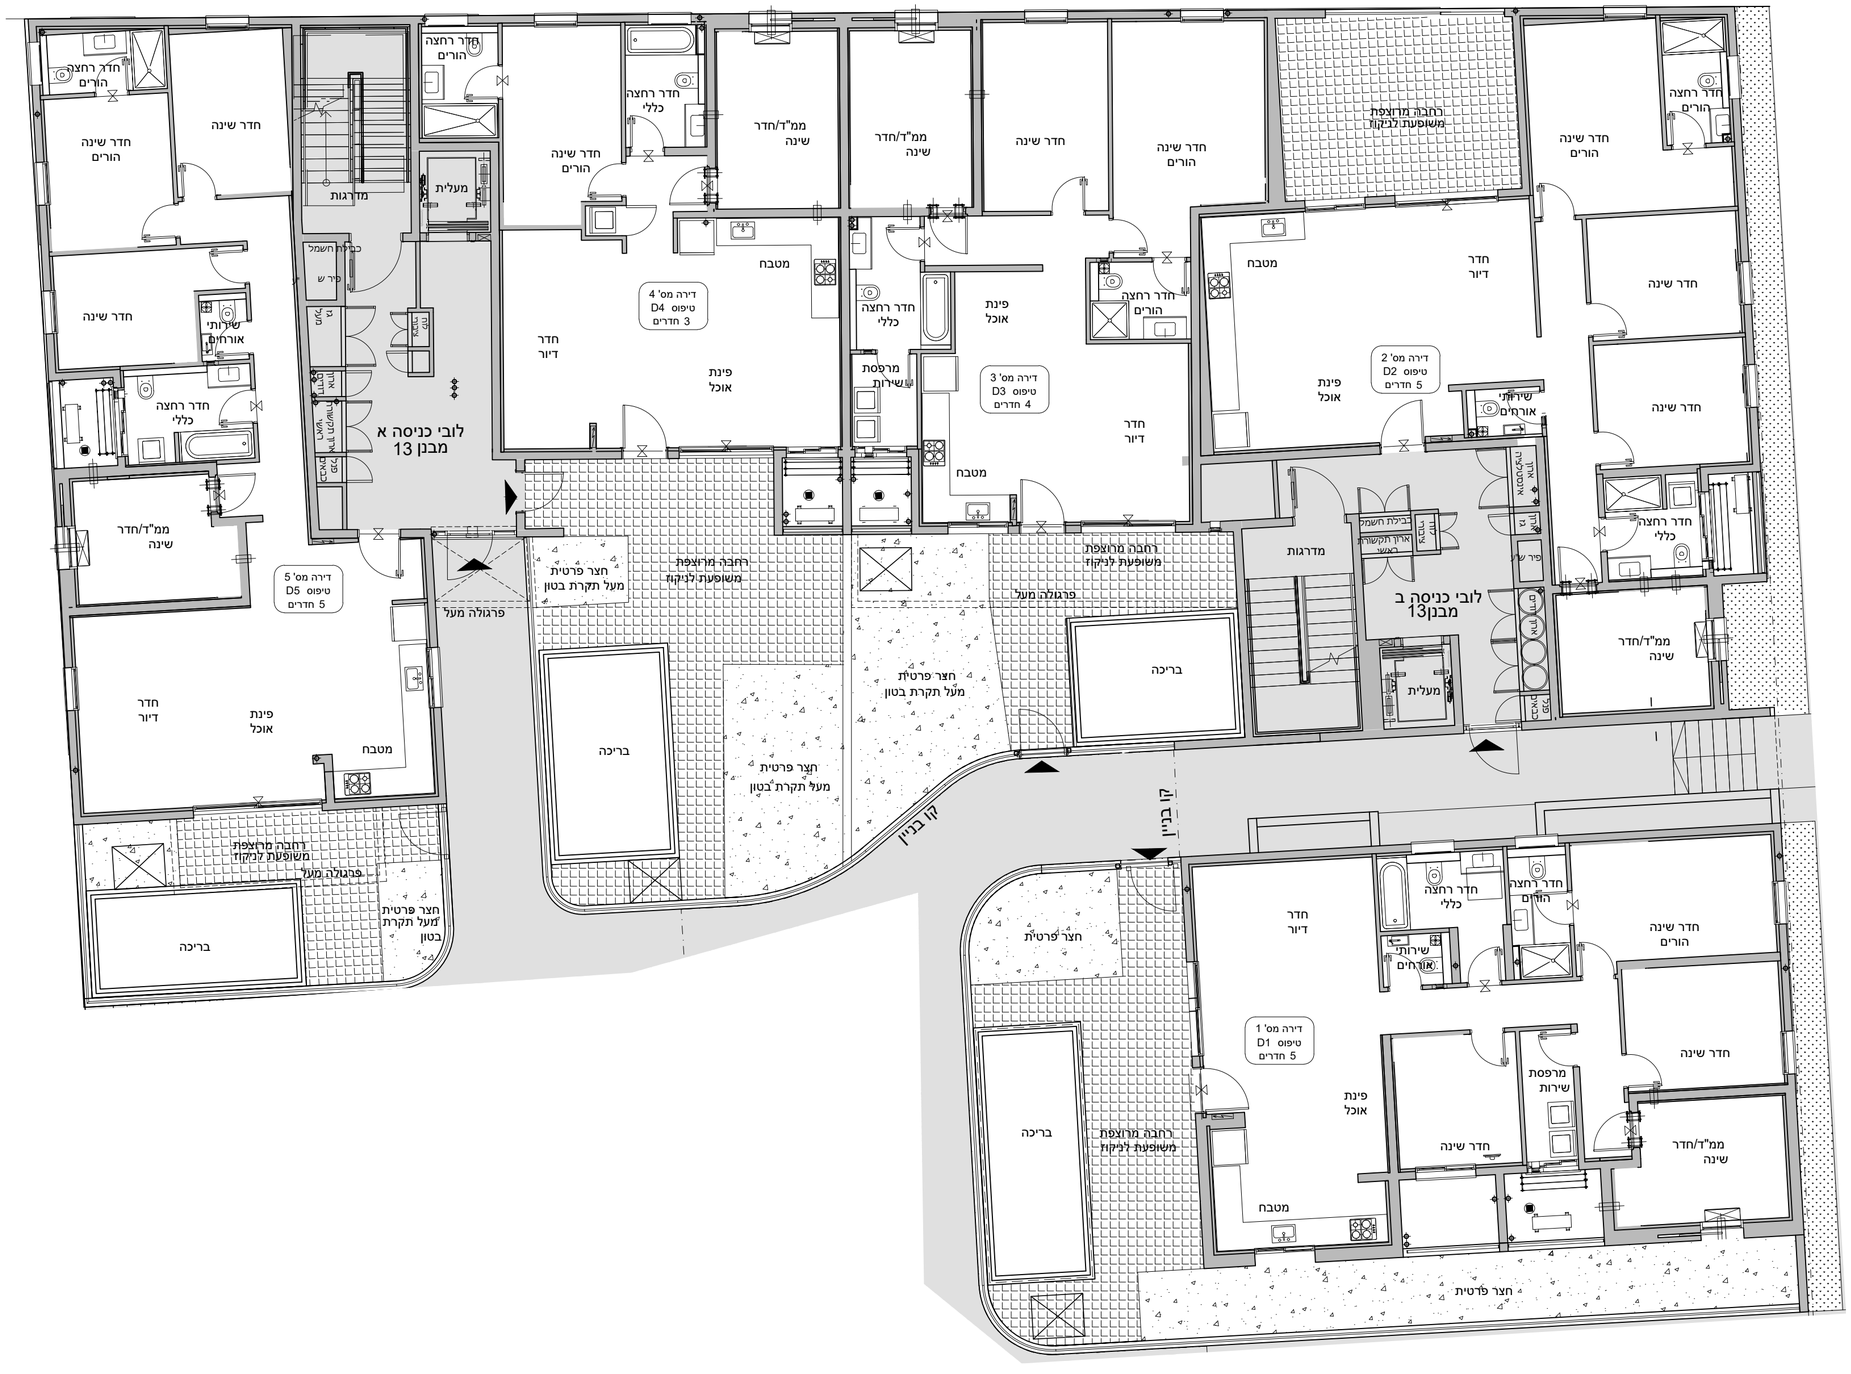

עמרם אבהם אחזקות הבניה	AQUA PORT

אילת-
מגרש 109

תוכניות מכר

ראה רשימת הערות כלליות
ומקרא לסימנים בתחילת חוברת זו

מבנן 13
קומת קרקע

קנ"מ: 1:100

תאריך: 17.09.2024	צ

שורטת תשובה	תאריך
שורטת תשובה	תאריך
שורטת המזכר	תאריך

ערן מבל אדריכלים
ארכיטקטורה ובינוי ערים

לפי היתר בניה
יתכנו שינויים והתאמות ככל שידרשו
על ידי הרשויות המוסמכות, המתכננים והיועצים השונים



אילת-
מגרש 109

תוכניות מכר

ראה רשימת הערות כלליות
ומקרא לסימנים בתחילת חוברת זו

מבנן 13
קומה 1

קנ"מ: 1:100

תאריך:
14.11.2024

צ

חתימת המזמין	תאריך
חתימת המזמין	תאריך
חתימת המזמין	תאריך

ערן מבל אדריכלים
ארכיטקטורה ובינוי ערים

לפי היתר בניה
יתכנו שינויים והתאמות ככל שידרשו
על ידי הרשויות המוסמכות, המתכננים והיועצים השונים



אילת-
מגרש 109

תוכניות מכר

ראה רשימת הערות כלליות
ומקרא לסימנים בתחילת חוברת זו

מבנן 13
קומה 2

קנ"מ: 1:100


תאריך:
14.11.2024

צ

שותפת הקונה	תאריך
שותפת הקונה	תאריך
שותפת המוכר	תאריך

ערן מבל אדריכלים
ארכיטקטורה ובינוי ערים

לפי היתר בניה
יתכנו שינויים והתאמות ככל שידרשו
על ידי הרשויות המוסמכות, המתכננים והיועצים השונים

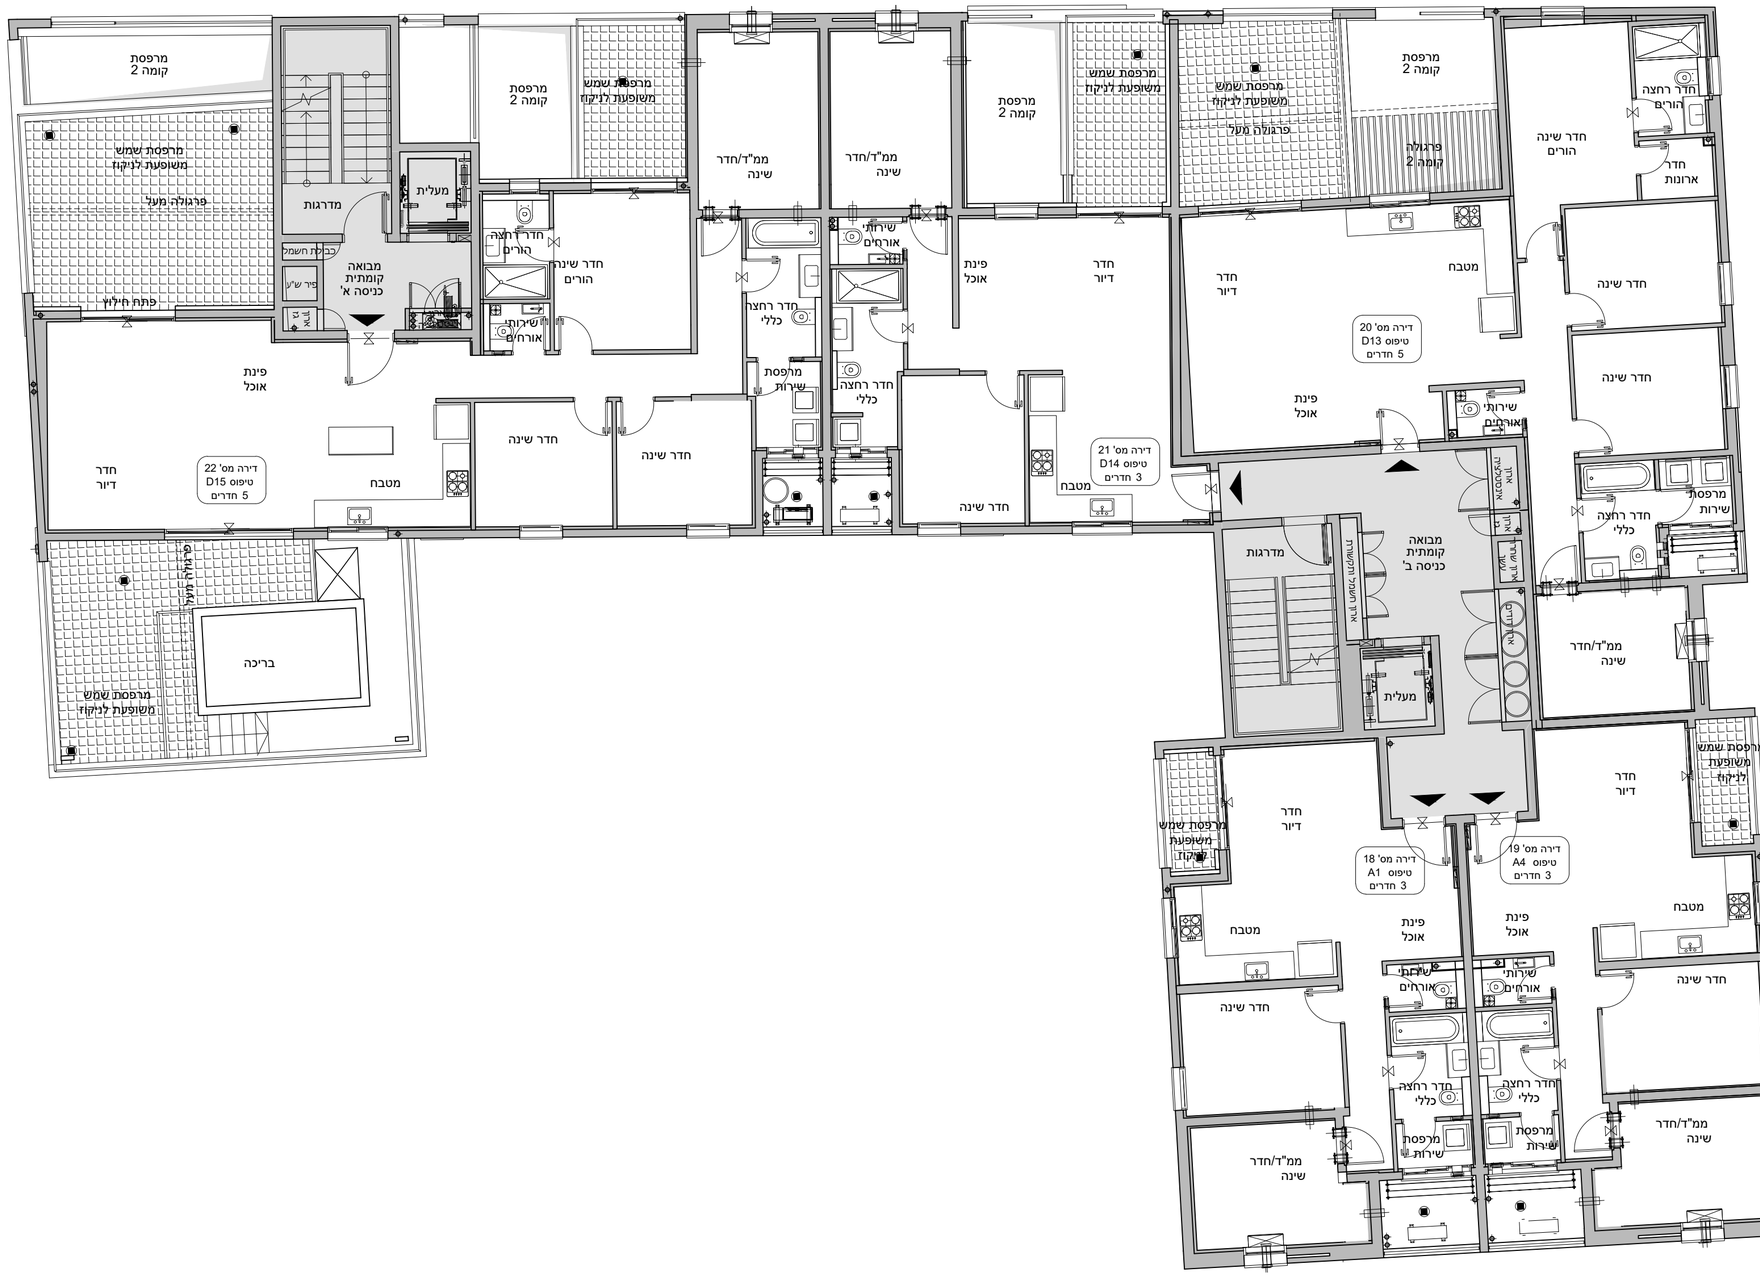

אילת-
מגרש 109

תוכניות מכר

ראה רשימת הערות כלליות
ומקרא לסימנים בתחילת חוברת זו

מבנן 13
קומה 3


קנ"מ: 1:100

תאריך:
14.11.2024

שותפות המזמינה	תאריך
שותפות המזמינה	תאריך
שותפות המזמינה	תאריך

ערן מבל אדריכלים
ארכיטקטורה ובינוי ערים

לפי היתר בניה
יתכנו שינויים והתאמות ככל שידרשו
על ידי הרשויות המוסמכות, המתכננים והיועצים השונים

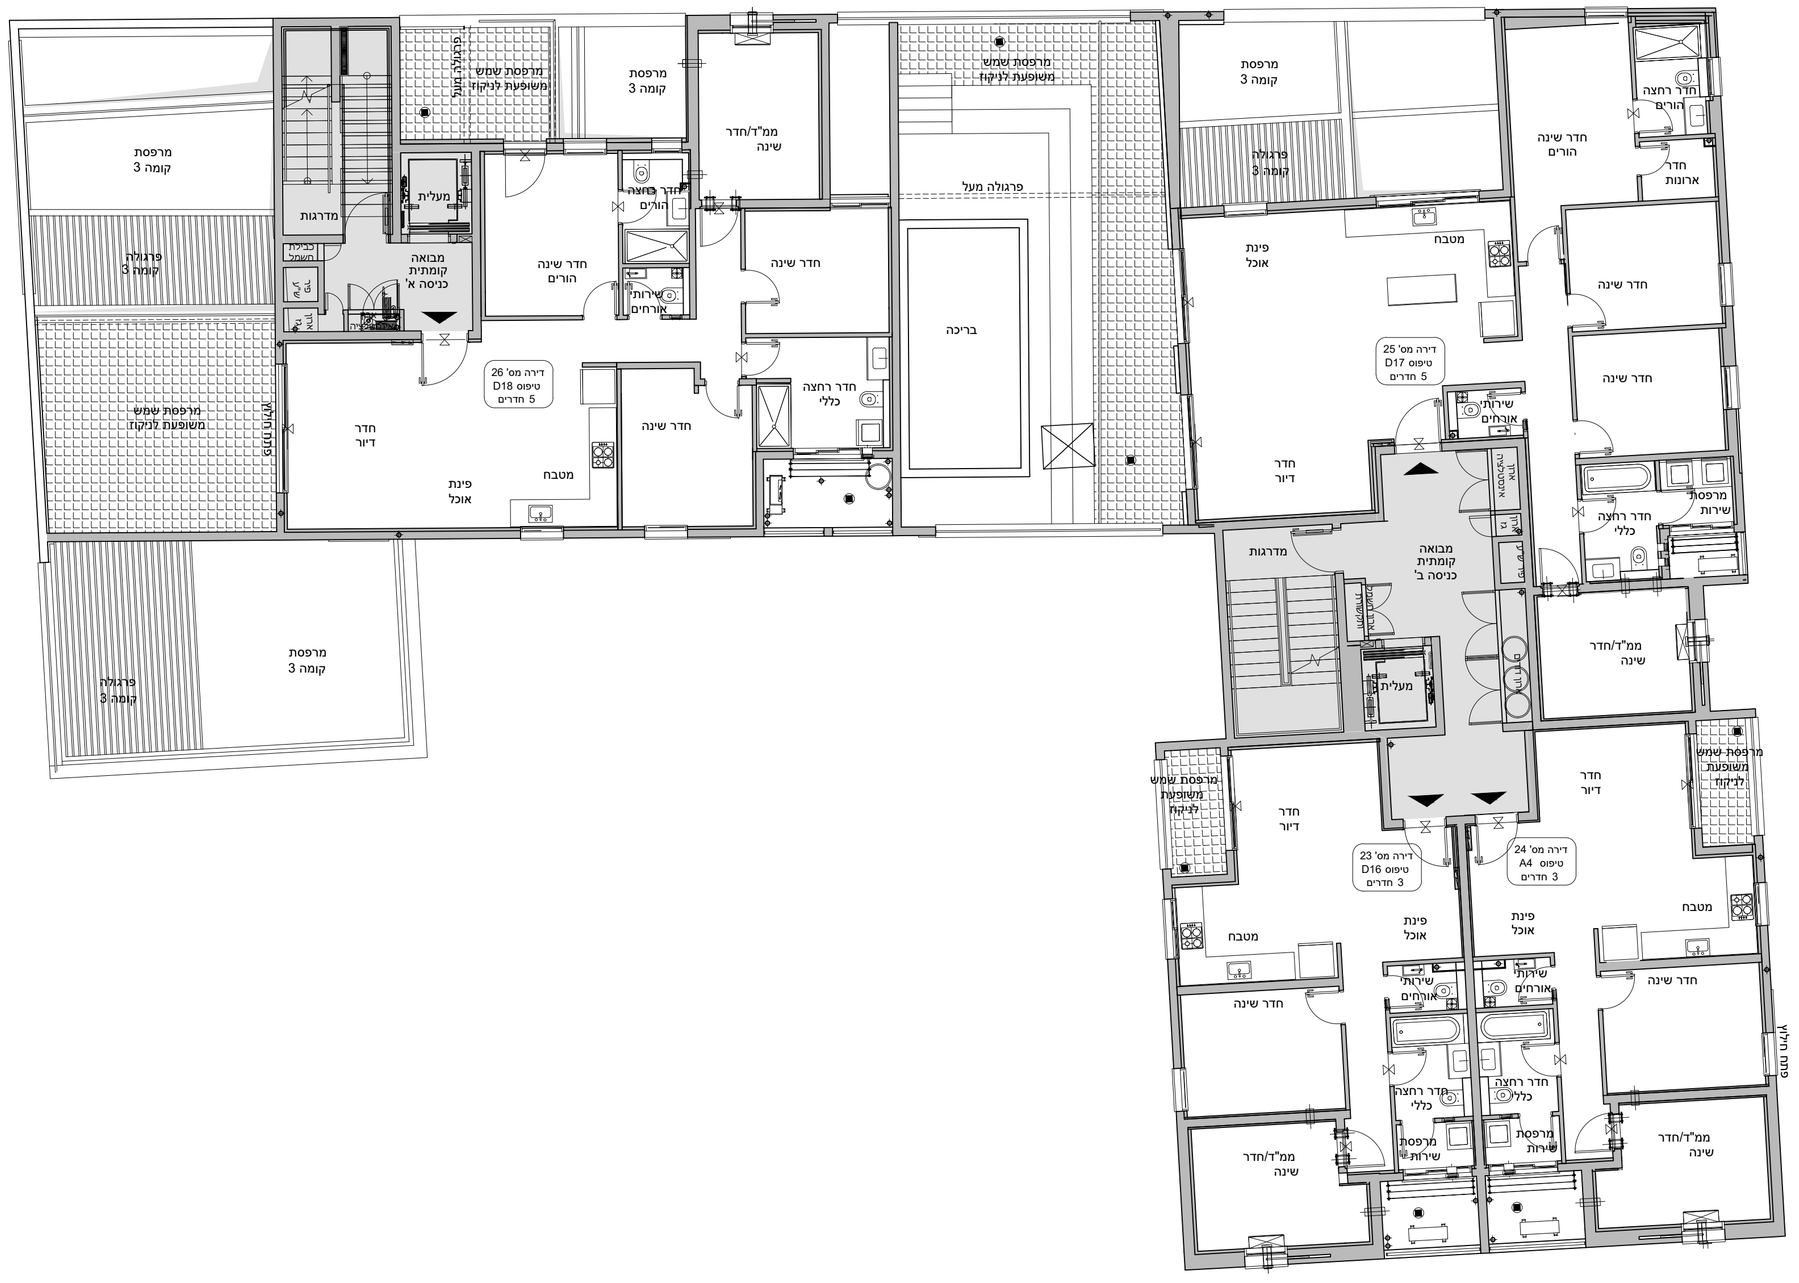

אילת-
מגרש 109

תוכניות מכר

ראה רשימת הערות כלליות
ומקרא לסימנים בתחילת חוברת זו

מבנן 13
קומה 4

קנ"מ: 1:100

צ

תאריך:
14.11.2024

זוהיפת המבנה	תאריך
זוהיפת המבנה	תאריך
זוהיפת המזכר	תאריך

ערן מבל אדריכלים
ארכיטקטורה ובינוי ערים

לפי היתר בניה
יתכנו שינויים והתאמות ככל שידרשו
על ידי הרשויות המוסמכות, המתכננים והיועצים השונים



אילת-
מגרש 109

תוכניות מכר

ראה רשימת הערות כלליות
ומקרא לסימנים בתחילת חוברת זו

מבנן 13
קומה 5

קנ"מ: 1:100

צ

תאריך:
17.09.2024

שהיסת השגה	תאריך
שהיסת השגה	תאריך
שהיסת חשבון	תאריך

ערן מבל אדריכלים
ארכיטקטורה ובינוי ערים

לפי היתר בניה
יתכנו שינויים והתאמות ככל שידרשו
על ידי הרשויות המוסמכות, המתכננים והיועצים השונים



עמרם אברהם אחזקות הבניה

AQUA PORT

אילת-
מגרש 109

תוכניות מכר

ראה רשימת הערות כלליות
ומקרא לסימנים בתחילת חוברת זו

מבנן 13
קומת גג

קנ"מ: 1:100

צ

תאריך:
17.09.2024

תאריך	שורטת הערה
תאריך	שורטת הערה
תאריך	שורטת המזכר

ערן מבל אדריכלים
ארכיטקטורה ובינוי ערים