
לפי היתר בניה
יתכנו שינויים והתאמות ככל שידרשו
על ידי הרשויות המוסמכות, המתכננים והיועצים השונים

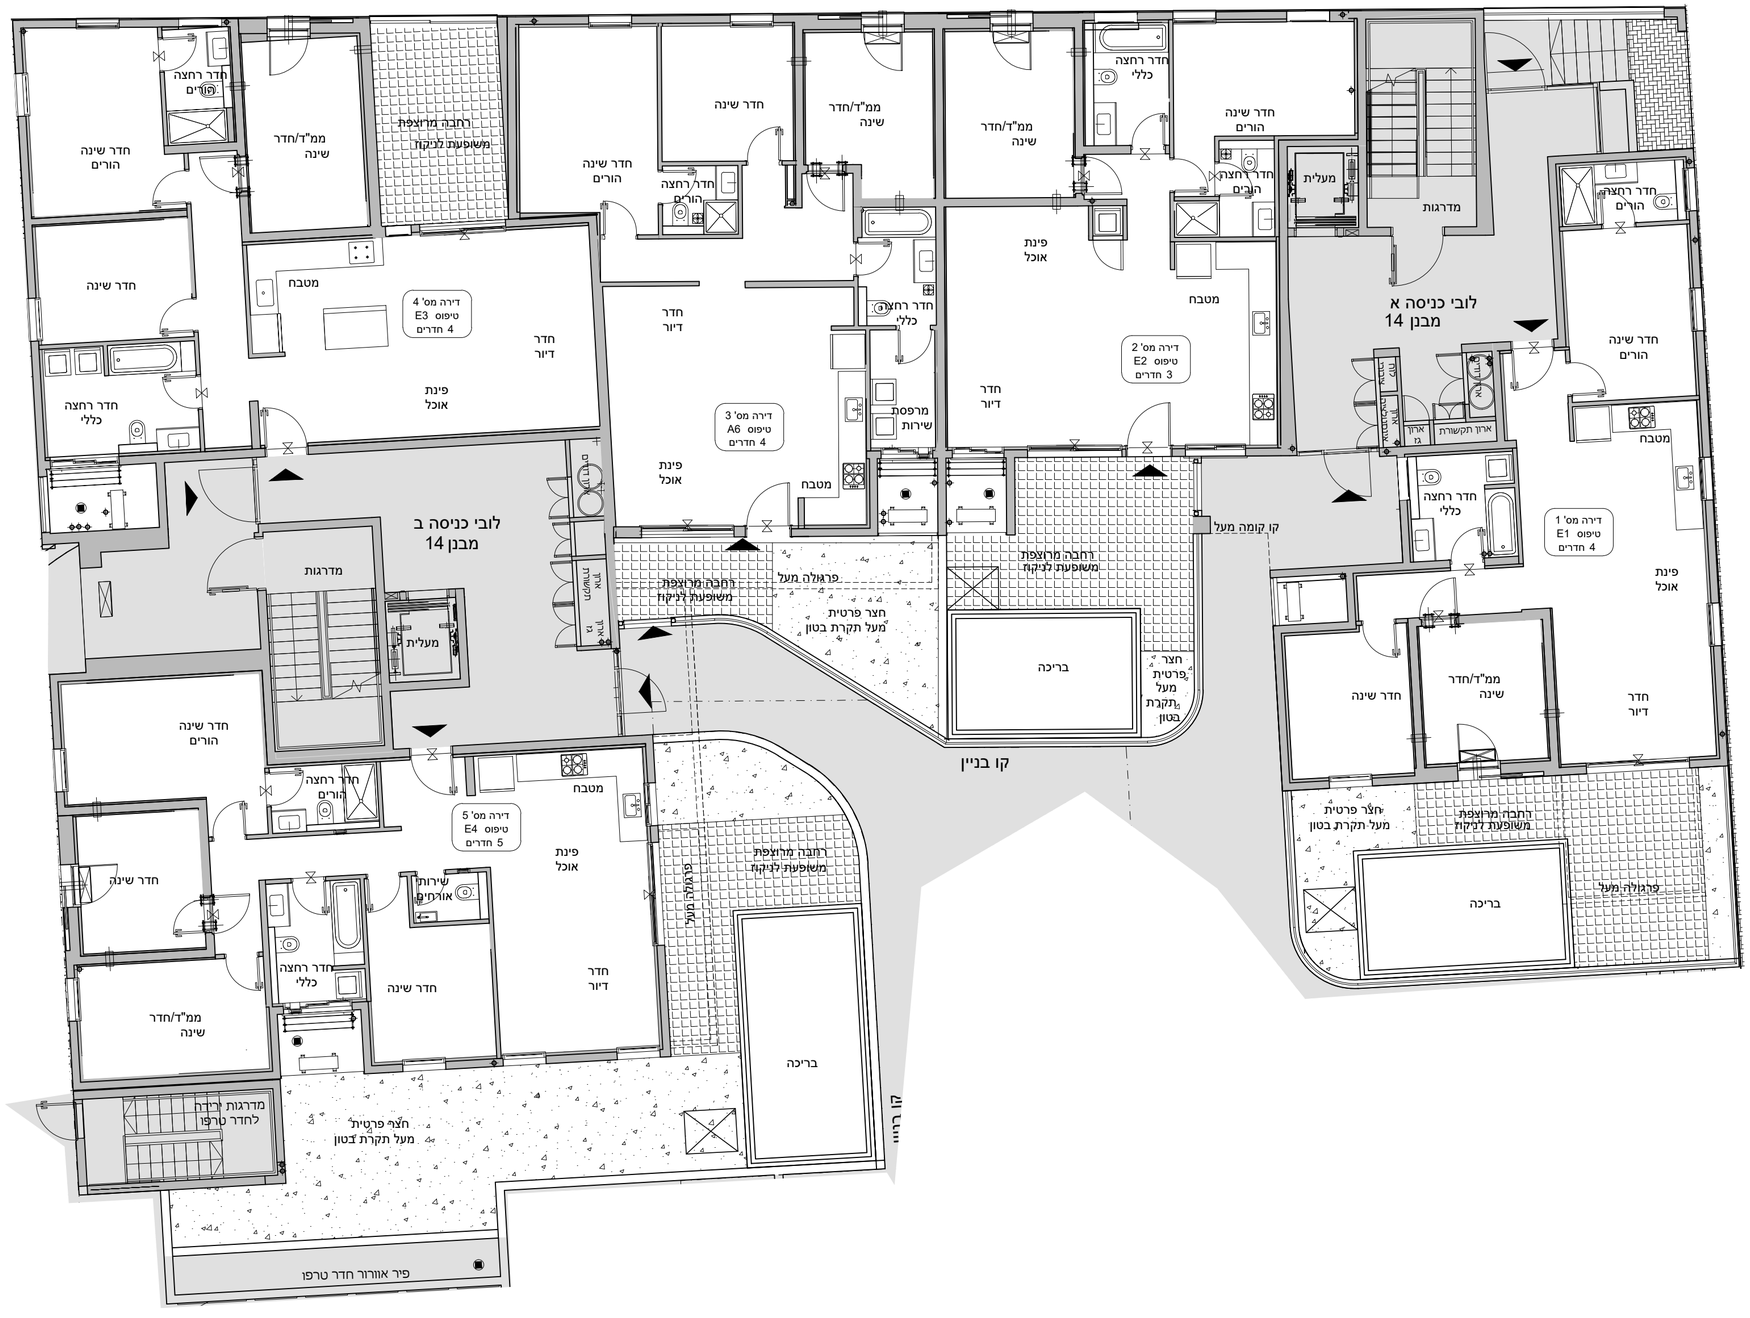

אילת-
מגרש 109

תוכניות מכר

ראה רשימת הערות כלליות
ומקרא לסימנים בתחילת חוברת זו

מבנן 14
קומת קרקע

קנ"מ: 1:100

צ

תאריך:
14.11.2024

שונויות הוצגה	תאריך
שונויות הוצגה	תאריך
שונויות המוכר	תאריך

ערן מבל אדריכלים
ארכיטקטורה וביגוי ערים

לפי היתר בניה
יתכנו שינויים והתאמות ככל שידרשו
על ידי הרשויות המוסמכות, המתכננים והיועצים השונים



אילת-
מגרש 109

תוכניות מכר

ראה רשימת הערות כלליות
ומקרא לסימנים בתחילת חוברת זו

מבנן 14
קומה 1

קנ"מ: 1:100

תאריך:
24.12.2024

צ

תאריך	שהוגשה הוצגה
תאריך	שהוגשה הוצגה
תאריך	שהוגשה המוכר

ערן מבל אדריכלים
ארכיטקטורה וביגוי ערים

לפי היתר בניה
יתכנו שינויים והתאמות ככל שידרשו
על ידי הרשויות המוסמכות, המתכננים והיועצים השונים



אילת-
מגרש 109

תוכניות מכר

ראה רשימת הערות כלליות
ומקרא לסימנים בתחילת חוברת זו

מבנן 14
קומה 2

קנ"מ: 1:100

תאריך:
24.12.2024

צ

תאריך	שהערה השנה
תאריך	שהערה השנה
תאריך	שהערה המזכר

ערן מבל אדריכלים
ארכיטקטורה ובינוי ערים

לפי היתר בניה
יתכנו שינויים והתאמות ככל שידרשו
על ידי הרשויות המוסמכות, המתכננים והיועצים השונים



עמרם אברהם אחזקות הבניה

AQUA PORT

אילת-
מגרש 109

תוכניות מכר

ראה רשימת הערות וכלליות
ומקרא לסימנים בתחילת חוברת זו

מבנן 14
קומה 3

קנ"מ: 1:100

צ

תאריך:
24.12.2024

שותפות הפנה	תאריך
שותפות הפנה	תאריך
שותפות המזכר	תאריך

ערן מבל אדריכלים
ארכיטקטורה וביוני ערים

לפי היתר בניה
יתכנו שינויים והתאמות ככל שידרשו
על ידי הרשויות המוסמכות, המתכננים והיועצים השונים



אילת-
מגרש 109

תוכניות מכר

ראה רשימת הערות כלליות
ומקרא לסימנים בתחילת חוברת זו

מבנן 14
קומה 4

קנ"מ: 1:100


תאריך:
24.12.2024

צ

תוספת הקנה	תאריך
תוספת הקנה	תאריך
תוספת המוכר	תאריך

ערן מבל אדריכלים
אדריכלטורה ובינוי ערים

לפי היתר בניה
יתכנו שינויים והתאמות ככל שידרשו
על ידי הרשויות המוסמכות, המתכננים והיועצים השונים

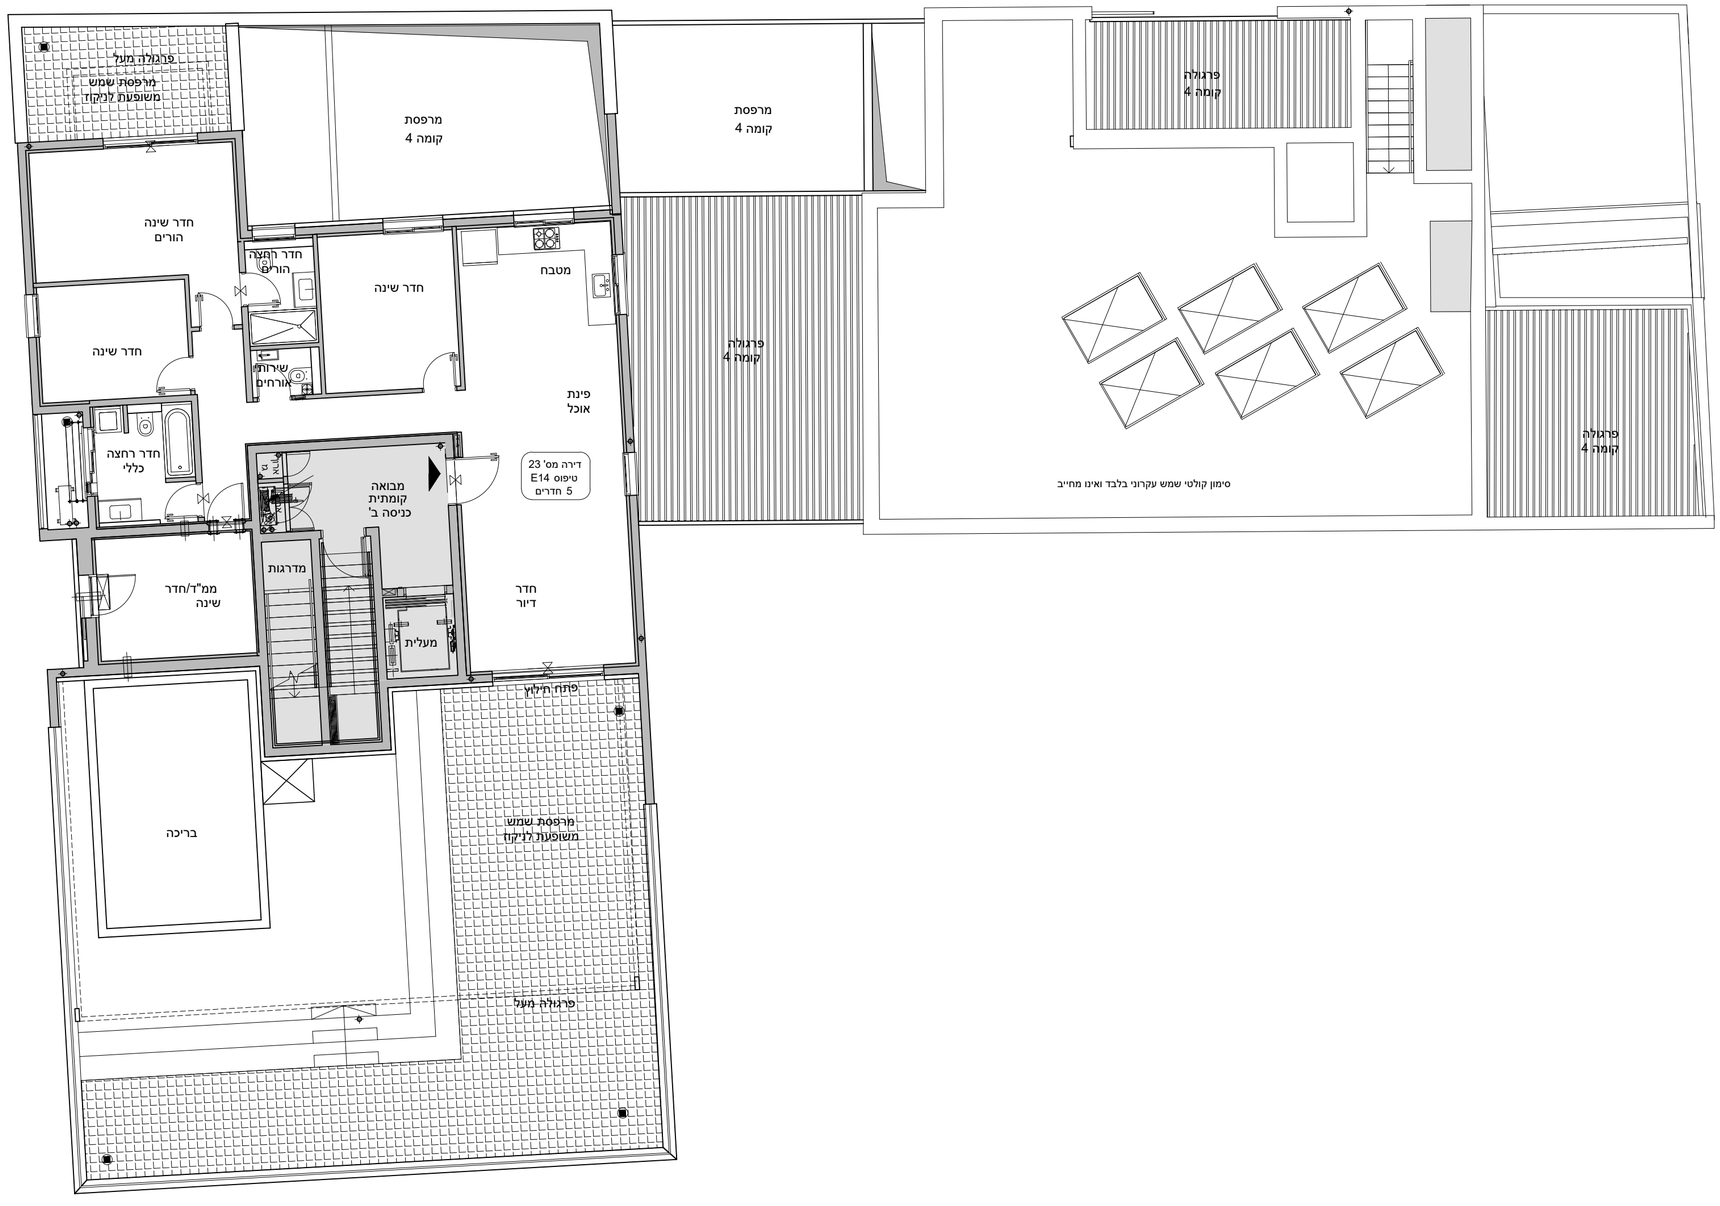

עמרם אבהם אחזקות הבניה
AQUA PORT

אילת-
מגרש 109

תוכניות מכר

ראה רשימת הערות כלליות
ומקרא לסימנים בתחילת חוברת זו

מבנן 14
קומה 5

קנ"מ: 1:100

תאריך:
17.09.2024

צ

שורשת השנה	תאריך
שורשת השנה	תאריך
שורשת המוכר	תאריך

ערן מבל אדריכלים
ארכיטקטורה ובינוי ערים

לפי היתר בניה
יתכנו שינויים והתאמות ככל שידרשו
על ידי הרשויות המוסמכות, המתכננים והיועצים השונים



עמרם אברהם אחזקות הבניה
AQUA PORT

אילת-
מגרש 109

תוכניות מכר

ראה רשימת הערות כלליות
ומקרא לסימנים בתחילת חוברת זו

מבנן 14
קומת גג

קנ"מ: 1:100

צ

תאריך:
17.09.2024

תאריך	שורטת הוצגה
תאריך	שורטת הוצגה
תאריך	שורטת המזכר

ערן מבל אדריכלים
ארכיטקטורה ובינוי ערים