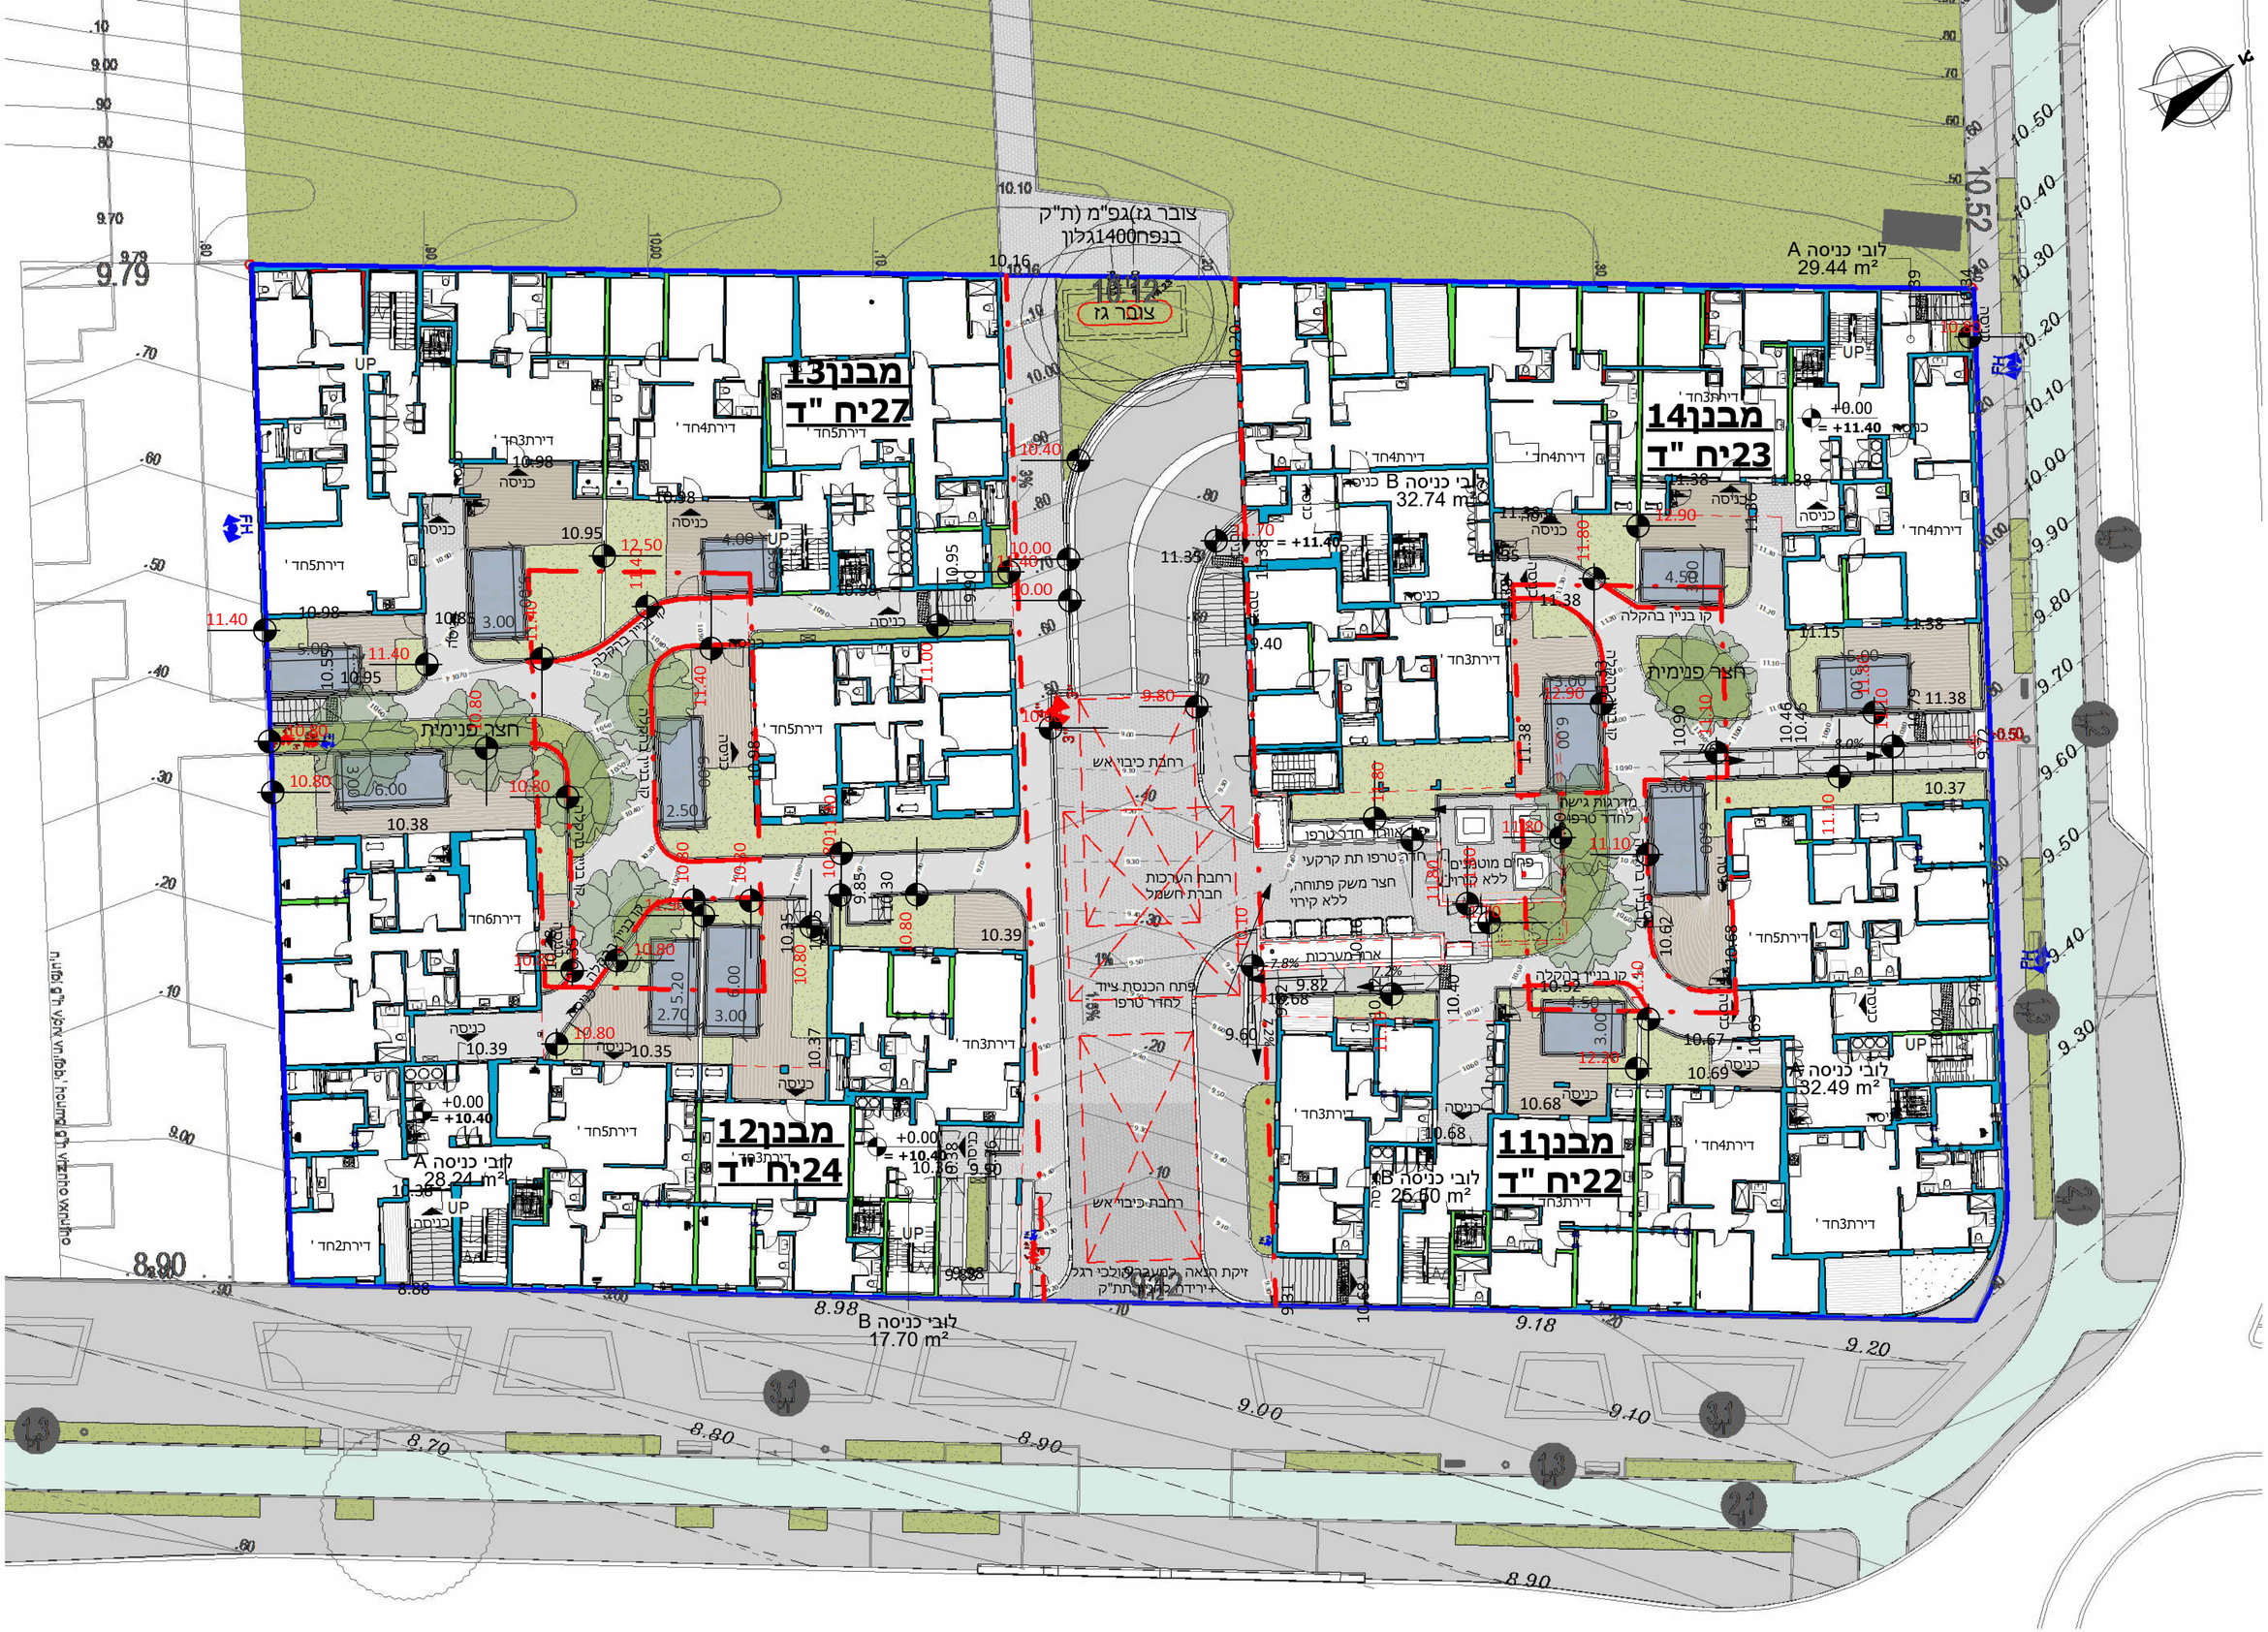

מבנן13
27יח "ד
מבנן14
23יח "ד
מבנן12
24יח "ד
מבנן11
22יח "ד
צובר גז
לובי כניסה A
29.44 m²
לובי כניסה B
32.74 m²
לובי כניסה A
28.24 m²
לובי כניסה B
25.60 m²
לובי כניסה A
32.49 m²
לובי כניסה B
17.70 m²
חצר פנימית
חצר פנימית
רחבת כיבוי אש
רחבת כיבוי אש
רחבת הערכות חברת חשמל
חדר טרפו
חדר טרפו
חצר משק פתוחה, ללא קירוי
פתח הכנסת ציוד לחדר טרפו
מדרגות גישה לחדר טרפו
פחים מוטסים ללא קירוי
קו בניין בהקלה
קו בניין בהקלה
קו בניין בהקלה
קו בניין בהקלה
יציקת הגנה למערכת מולכי רגל
+ירידת כלי בתת"ק
10.52
9.79
8.90
9.00
9.20
9.40
8.98
9.18
8.88
8.70
8.80
8.90
9.00
9.40
8.90
9.30
9.50
9.60
9.70
9.80
9.90
10.00
10.10
10.20
10.30
10.40
10.50
10.16
10.12
10.39
10.37
10.67
10.68
10.69
10.62
10.68
10.52
10.40
10.46
10.90
11.38
11.15
11.38
11.38
11.38
11.38
11.35
11.35
11.40
11.38
11.38
11.38
11.38